

ZARZĄDZENIE NR 42/18
WÓJTA GMINY RADZIŁÓW

z dnia 23 maja 2018 r.

w sprawie wyrażenia zgody na dysponowanie nieruchomością komunalną.

Na podstawie art. 25 ust. 1 ustawy z dnia 21 sierpnia 1997r o gospodarce nieruchomościami (Dz. U. z 2018 r. poz. 121) w związku z art. 285 i 305¹ ustawy z dnia 23 kwietnia 1964 r. Kodeks cywilny (Dz. U. z 2017 r. poz. 459) oraz § 8 Uchwały Nr XVI/96/11 Rady Gminy Radziłów z dnia 15 grudnia 2011r w sprawie określenia zasad nabywania, zbywania i obciążania nieruchomości oraz ich wydzierżawiania lub wynajmowania na czas oznaczony dłuższy niż trzy lata lub na czas nieoznaczony (Dz. Urz. Woj. Podlaskiego poz. 342) zarządzam, co następuje:

§ 1. Wyrażam zgodę dla PGE Dystrybucja SA, 20-340 Lublin, ul. Garbarska 21A na dysponowanie gruntem stanowiącymi własność Gminy Radziłów oznaczonym numerem działki 133 opisanym w KW LM1G/00024824/1, położonymi w miejscowości Klimaszewnica gm.Radziłów, obejmujące:

- 1) umieszczenie przyłącza kablowego elektroenergetycznego 0,4 kV, do zasilenia szafki oświetlenia ulicznego na działce nr 1014 (drodze wojewódzkiej) zgodnie z załącznikiem graficznym do niniejszego zarządzenia..
- 2) dysponowanie w.w. nieruchomością na cele budowlane.

§ 2. Wymieniona w § 1 działka nr 133 będzie przedmiotem ustanowienia służebności przesyłu.

§ 3. Zasady dysponowania nieruchomością komunalną określone zostaną w umowie cywilnoprawnej dotyczącej ustanowienia służebności przesyłu.

§ 4. Zarządzenie wchodzi w życie z dniem podpisania.



WÓJT
KRZYSZTOF MILEWSKI


PROJEKT ZAGOSPODAROWANIA TERENU

PROJEKT ZAGOSPODAROWANIA TERENU		Rys. nr 1
Przyłącze kablowe nN-0,4kV wraz ze złączeniem kablowym nN-0,4kV w m. Klimaszewnica gm. Radziłów (dz. nr 1014)		rb ELECTRIC
m. Klimaszewnica gm. Radziłów (dz. nr 133, 1014)		Stadium PB-W
Projektowa mgr inż. Robert Bagiński Upz. do proj. bez ogr. w oparciu o: stan faktyczny, w zakresie: stan, inżynieria i urz. elektroenerget. nr PDL/142/POC/12		Nr dok. proj. R1GRA5
Data: 11.05.2018		Skala: 1:500

LEGENDA:


- eN istn. sieć energetyczna kablowa nN 0,4kV
- c istn. sieć ciepłociągowa
- tA istn. sieć telekomunikacyjna
- - - t proj. sieć telekomunikacyjna wg. odręb. opracowania
- - - e proj. sieć kablowa (oświetlenie) wg. odręb. opracowania
- - - kd, ks istn. sieć kanalizacyjna
- - - k proj. sieć kanalizacyjna wg. odręb. opracowania
- w istn. sieć wodociągowa
- - - w proj. przyłącze kablowe nN-0,4kV
- proj. złącze kablowe
- ⊕ projekt. uziomy pionowe

Szkic orientacyjny
Skala 1:10000

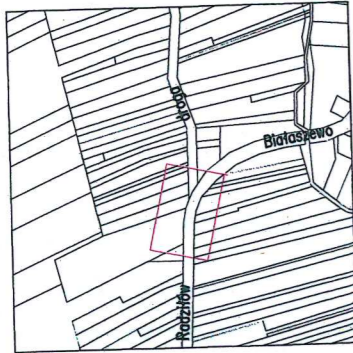

Pracownia Geodezyjna "GEOMAX"
Izabela Pietrzak
ul. Strażacka 7, 19-200 Grajewo
NIP 719-146-85-73 REGON 200742310
tel. 516 163 881

MAPA DO CELÓW PROJEKTOWYCH z wektoryzacji mapy zasadniczej w skali 1:1000 (oryginał / kopia)	
Oznaczenie kancelaryjne zgłoszenia pracy geodezyjnej	WG.6642.223.2018
Nazwa miejscowości	Klimaszewnica
Jednostka ewidencyjna	Gmina Radziłów
identyfikator	200403_2
Obręb ewidencyjny	Klimaszewnica
identyfikator	200403_2.0013
Działka ewidencyjna	132/6
Skala mapy	1:500
Nazwa układu współrzędnych	prostokątnych płaskich układu wysokości
	1965/2, 2000/7 Kronsztad 60
Oznaczenie granic obszaru, który był przedmiotem aktualizacji	- - - - -
Informacje o służebnościach gruntowych mających wpływ na zagospodarowanie gruntów, zlokalizowanych w granicach projektowanej inwestycji	Nie badano służebności gruntowej
Sekcja mapy zasadniczej	234.422.093
Numer pracy geodezyjnej	21818-34/2018
Data opracowania mapy	2018-03-20
Nie wyklucza się istnienia w terenie innych urządzeń podziemnych, o których brak informacji wynika z zasłyszanych lub niedopełnienia przepisów zgłoszenia do inwentaryzacji (Ustawa Prawo Geodezyjne i Kartograficzne)	
Niniejszą mapę sporządziła Geodeta Uprawniony inż. Izabela Pietrzak na podstawie materiałów archiwalnych i pomiaru uzupełniającego z roku 2018	
GEODETA UPRAWNIONY inż. Izabela Pietrzak upr. zaw. nr 21818	

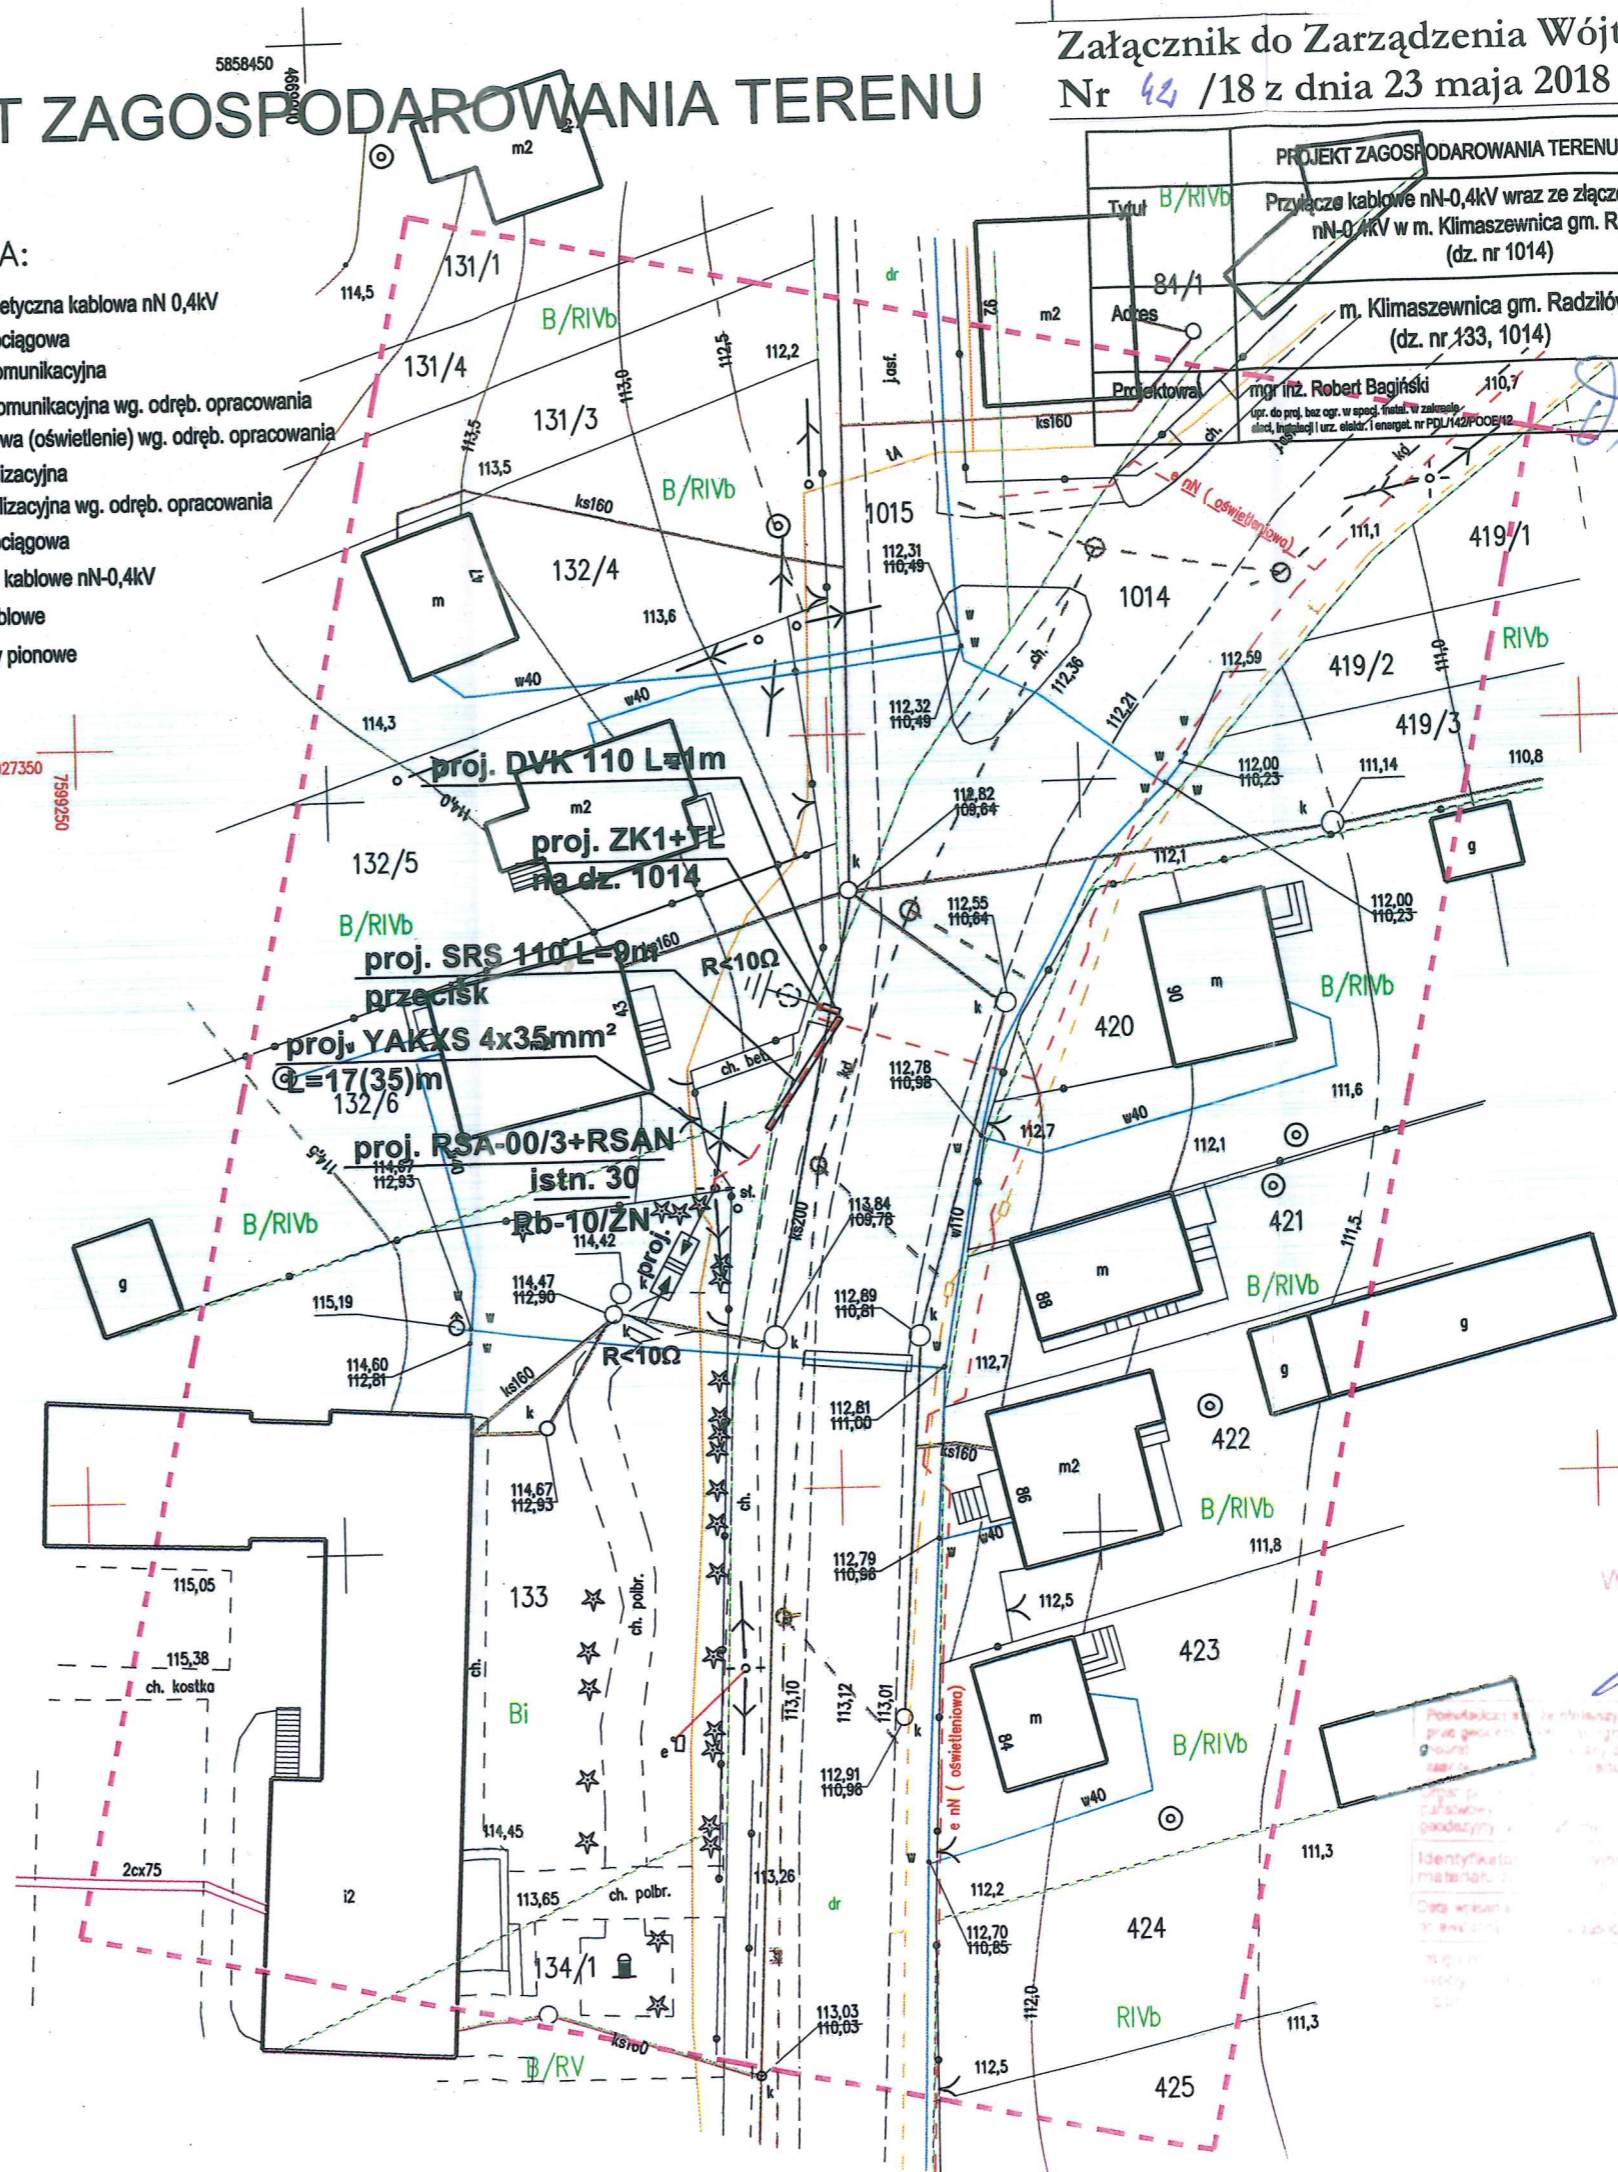

Wójt Gminy Radziłów
Krzysztof Milewski

STAROSTA GRAJEWSKI
P.2004 2018227
22 MAR 2018