

ZARZĄDZENIE NR 146/18
WÓJTA GMINY RADZIŁÓW

z dnia 18 grudnia 2018 r.

w sprawie wyrażenia zgody na dysponowanie nieruchomością komunalną.

Na podstawie art. 25 ust. 1 ustawy z dnia 21 sierpnia 1997r o gospodarce nieruchomościami (Dz. U. z 2018 r. poz. 121) w związku z art. 285 i 305¹ ustawy z dnia 23 kwietnia 1964 r. Kodeks cywilny (Dz. U. z 2018 r. poz. 1025) oraz § 8 Uchwały Nr XVI/96/11 Rady Gminy Radziłów z dnia 15 grudnia 2011r w sprawie określenia zasad nabywania, zbywania i obciążania nieruchomości oraz ich wydzierżawiania lub wynajmowania na czas oznaczony dłuższy niż trzy lata lub na czas nieoznaczony (Dz. Urz. Woj. Podlaskiego z 2012 r poz. 342, ze zm.) zarządzam, co następuje:

- § 1. Wyraża się zgodę dla Polskiej Sieci Internetowej SP. z o o ul. Piastowska 11, 15 -207 Białystok na dysponowanie gruntami stanowiącymi własność Gminy Radziłów oznaczonymi numerami działek:
- a) **18**, położoną w obrębie ewidencyjnym 0002 **Borawskie-Awissa**, gm. Radziłów posiadającą uregulowany stan prawny w Księdze Wieczystej nr LM1G/00019919/6,
 - b) **93/2**, położona w obrębie ewidencyjnym 0017 **Kramarzewo** gm. Radziłów, posiadającą uregulowany stan prawny w Księdze Wieczystej nr LM1G/00024828/9,

obejmujące dysponowanie w.w. nieruchomościami na cele budowlane w związku z budową przyłącza telekomunikacyjnego, światłowodowego doziemnego do placówki oświatowej w Kramarzewie 1, zgodnie z załącznikami graficznymi Nr 1 i Nr 2 do niniejszego zarządzenia.

§ 2. Wymienione w § 1 działki nr 18 i 93/3 będą przedmiotem ustanowienia służebności przesyłu.

§ 3. Zasady dysponowania nieruchomością komunalną określone zostaną w umowie cywilnoprawnej dotyczącej ustanowienia służebności przesyłu.

§ 4. Zarządzenie wchodzi w życie z dniem podpisania.



WÓJT
KRZYSZTOF MILEWSKI



ZASOBNIK

185/2

9

116.5

116.6

115

B-RVI

m

2

183

129

B-RVI

115.4

K=5924039/02
J=7553350/02

ark. 3/3



Mapa sytuacyjno-wysokościowa
(do celów projektowych)
Skala 1:500

Obręb: 0017 Kramarzewo, 0015 Konapki - Awissa, 0002 Borawskie - Awissa
Jedn. ewid. 200403_2 Gmina Radziłów
powiat: grajewski
woj. podlaskie
układ wsp. płaskich: PUWG2000 pas 7 (21)
układ wysokości: PL-KRON86-NH
sekcje map zasadniczych: 234.422.161, 234.422.163, 234.422.211, 234.422.212, 234.422.214

Wykonawca:
INTERGEO Usługi Geodezyjne Robert Pytel
19-200 Grajewo, ul. Piłsudskiego 24, tel. 602278348.

Niniejszą mapę sporządzono w wyniku przetworzenia mapy zasadniczej
w skali 1:500 oraz w oparciu o wyniki własnego pomiaru uzupełniającego
z dn. 27.11.2018 r.

Mapa w zakresie oznaczonym linią przerywaną fioletową aktualna na dzień 27.11.2018

Kierownik roboty:

Grajewo, dnia 27.11.2018r.

Rob.18384-63/2018

Załącznik Nr 1 do Zarządzenia Nr 106 /18

Wójta Gminy Radziłów

z dnia 8 grudnia 2018 r.

WÓJT GMINY
RADZIÓW

Wójt Gminy Radziłów

Krzysztof Miłowski

LEGENDA:

-  - działki objęte inwestycją
-  - proj. przyłącza telekomunikacyjne doziemne
-  - proj. zasobnik kablowy
-  - proj. rura osłoniowa
-  - istn. sieć telefoniczna nadziemna
-  - istn. sieć telefoniczna
-  - istn. kable energetyczne
-  - istn. kanalizacja sanit. lub desz.
-  - istn. wodociąg
-  - istn. sieć energetyczna nadziemna

Projektowane obiekty budowlane wymagające pozwolenia na budowę
podlegają wycenieniu i inwentaryzacji powyższej
przez jednostki uprawnione do wykonywania prac geodezyjnych.

Nie wyklucza się istnienia w terenie innych urządzeń podziemnych o których
brak informacji wynika z zasobności historycznych lub niedopełnienia przepisów
zgłoszenia do inwentaryzacji.

Mapa do celów projektowych została wykonana bez ustalania obciążeń
służebności gruntowych ujawnionych w księdze wieczystej.

 Fundusze Europejskie Polska Cyfrowa		IDEALAN TELEWIZJA INTERNET TELEFON		Unia Europejska Europejski Fundusz Rozwoju Regionalnego			
Branża:		TELEKOMUNIKACJA					
IDEALAN TELEWIZJA INTERNET TELEFON		IDEALAN sp. z o.o. Os. Centrum 17, 16-100 Sokółka				RYS NR 3	
Stadium		PROJEKT BUDOWLANY					
Nazwa rysunku		PROJEKT ZAGOSPODAROWANIA TERENU					
Obiekt		Budowa przyłącza telekomunikacyjnego światłowodowego doziemnego do placówki oświetlowej w Kramarzewie 1, gm. Radziłów, pow. grajewski.					
Inwestor		IDEALAN sp. z o.o. Os. Centrum 17, 16-100 Sokółka					
Projektant		Inż. Tomasz Tymirski Nr ewid. PDL/0136/PWOT/16				Skala 1:500	
Prawa autorskie zastrzeżone. USTAWA z dn. 4.02.1994r				Data:		12.2018	



Mapa sytuacyjno-wysokościowa (do celów projektowych) Skala 1:500

Obręb: 0017 Kramarzewo, 0015 Konopki – Awissa, 0002 Borawskie – Awissa
 Jedn. ewid. 200403_2 Gmina Radziłów
 powiat: grajewski
 woj. podlaskie
 układ wsp. płaskich: PUWG2000 pas 7 (21)
 układ wysokości: PL-KRON86-NH
 sekcje map zasadniczych: 234.422.161, 234.422.163, 234.422.211, 234.422.212, 234.422.214

Wykonawca:
 INTERGEO Usługi Geodezyjne Robert Pytel
 19-200 Grajewo, ul. Piłsudskiego 24, tel. 602278348.

Niniejszą mapę sporządzono w wyniku przetworzenia mapy zasadniczej
 w skali 1:500 oraz w oparciu o wyniki własnego pomiaru uzupełniającego
 z dn. 27.11.2018 r.
 Mapa w zakresie oznaczonym linią przerywaną fioletową aktualna na dzień 27.11.2018

Kierownik roboty:

Grajewo, dnia 27.11.2018r.


Rob. 18384-63/2018

Projektowane obiekty budowlane wymagające pozwolenia na budowę
 podlegają wytyczeniu i inwentaryzacji powykonawczej
 przez jednostki uprawnione do wykonywania prac geodezyjnych.

Nie wyklucza się istnienia w terenie innych urządzeń podziemnych o których
 brak informacji wynika z zaszczości historycznych lub niedopełnienia przepisów
 zgłoszenia do inwentaryzacji.

Mapa do celów projektowych została wykonana bez ustalania obciążeń
 służebności gruntowych ujawnionych w księdze wieczystej.



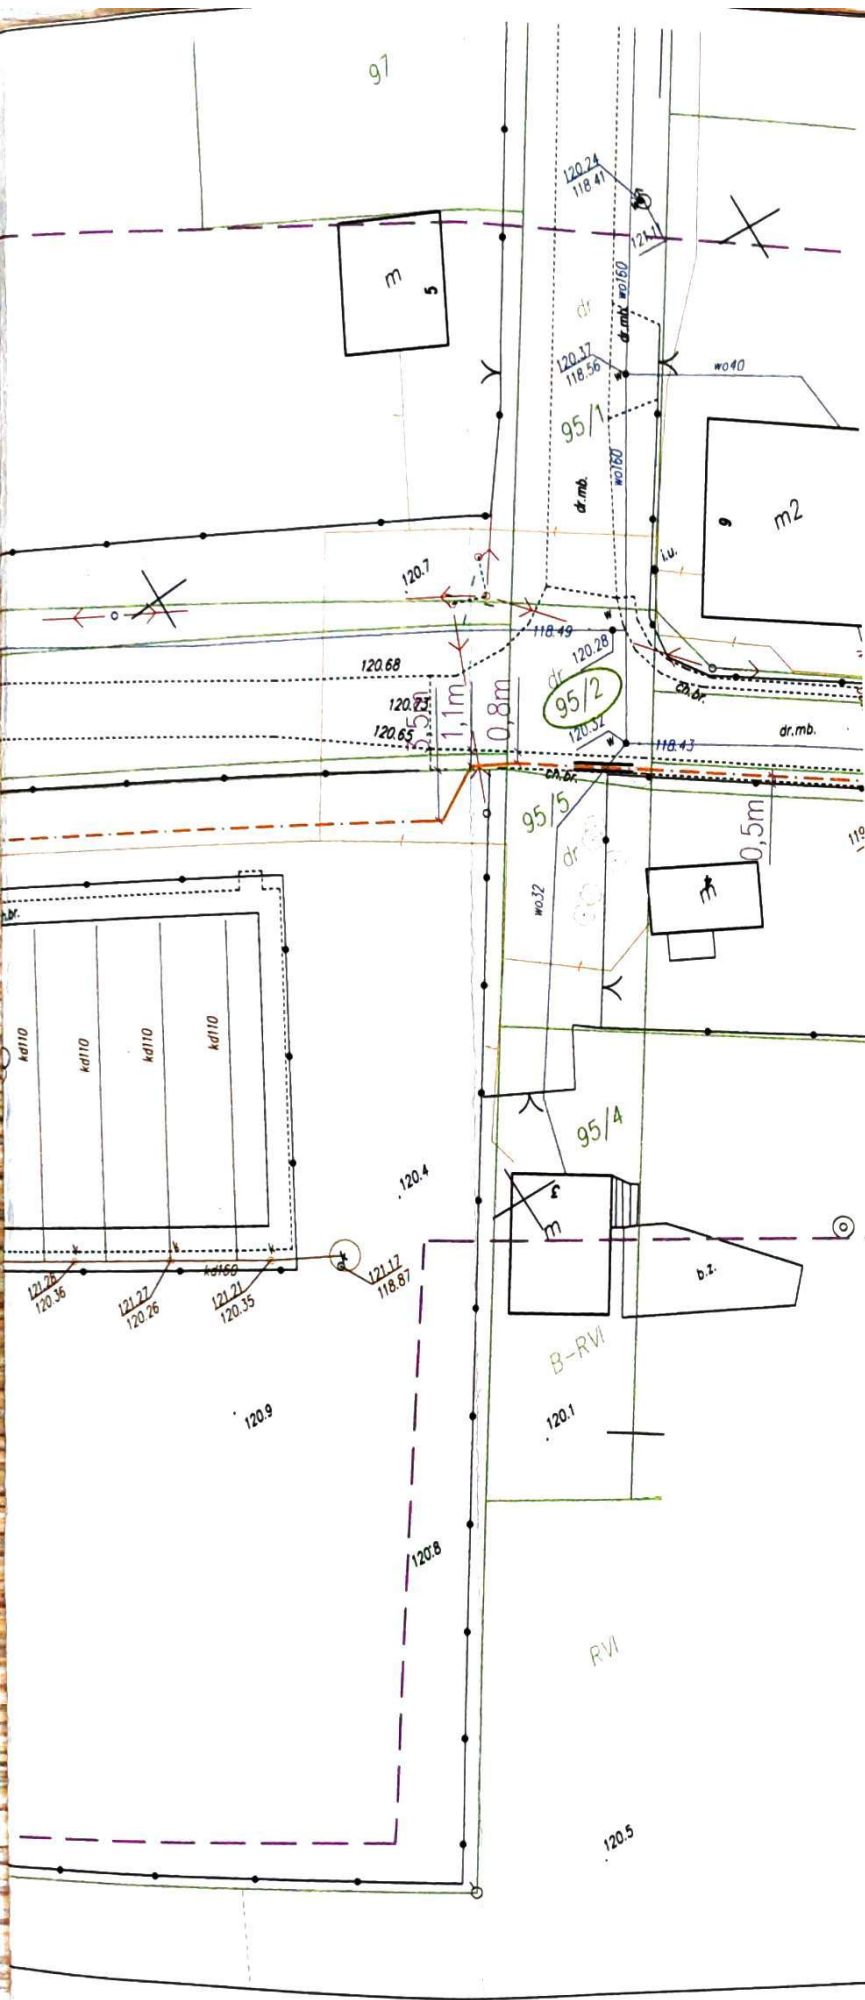

Załącznik Nr 2 do Zarządzenia Nr 166/18
 Wójta Gminy Radziłów
 z dnia 16 grudnia 2018 r.

WÓJT GMINY
 RADZIŁÓW

Wójt Gminy Radziłów
Krzysztof Milewski

LEGENDA:

-  - działki objęte inwestycją
-  - proj. przyłącze telekomunikacyjne doziemne
-  - proj. zasobnik kablowy
-  - proj. rura osłonowa
-  - istn. sieć telefoniczna nadziemna
-  - istn. sieć telefoniczna
-  - istn. kable energetyczne
-  - istn. kanalizacja sanit. lub desz.
-  - istn. wodociąg
-  - istn. sieć energetyczna nadziemna

 Fundusze Europejskie Polska Cyfrowa		IDEALAN TELEWIZJA INTERNET TELEFON		Unia Europejska Europejski Fundusz Rozwoju Regionalnego			
Branża:		TELEKOMUNIKACJA					
IDEALAN TELEWIZJA INTERNET TELEFON		IDEALAN sp. z o.o. Os. Centrum 17, 16-100 Sokółka					
Stadium		PROJEKT BUDOWLANY					
Nazwa rysunku		PROJEKT ZAGOSPODAROWANIA TERENU					
Obiekt		Budowa przyłącza telekomunikacyjnego światłowodowego doziemnego do placówki oświatowej w Kramarzewie 1, gm. Radziłów, pow. grajewski.					
Inwestor		IDEALAN sp. z o.o. Os. Centrum 17, 16-100 Sokółka					
Projektant		inż. Tomasz Tyminiński Nr ewid. PDL/0136/PWOT/16				Skala 1:500	
Prawa autorskie zastrzeżone. USTAWA z dn. 4.02.1994r.						Data: 12.2018	