


# ZAŁĄCZNIK GRAFICZNY DO ANALIZY Skala 1:1000

## WIEŚ GLINKI DOTYCZY PROJEKTU DECYZJI NR Gk.6730.12.2024.JC ANALIZA FUNKCJI ORAZ CECH ZABUDOWY I ZAGOSPODAROWANIA TERENU DOTYCZĄCA SĄSIEDZTWA CZĘŚCI DZIAŁKI NR 198

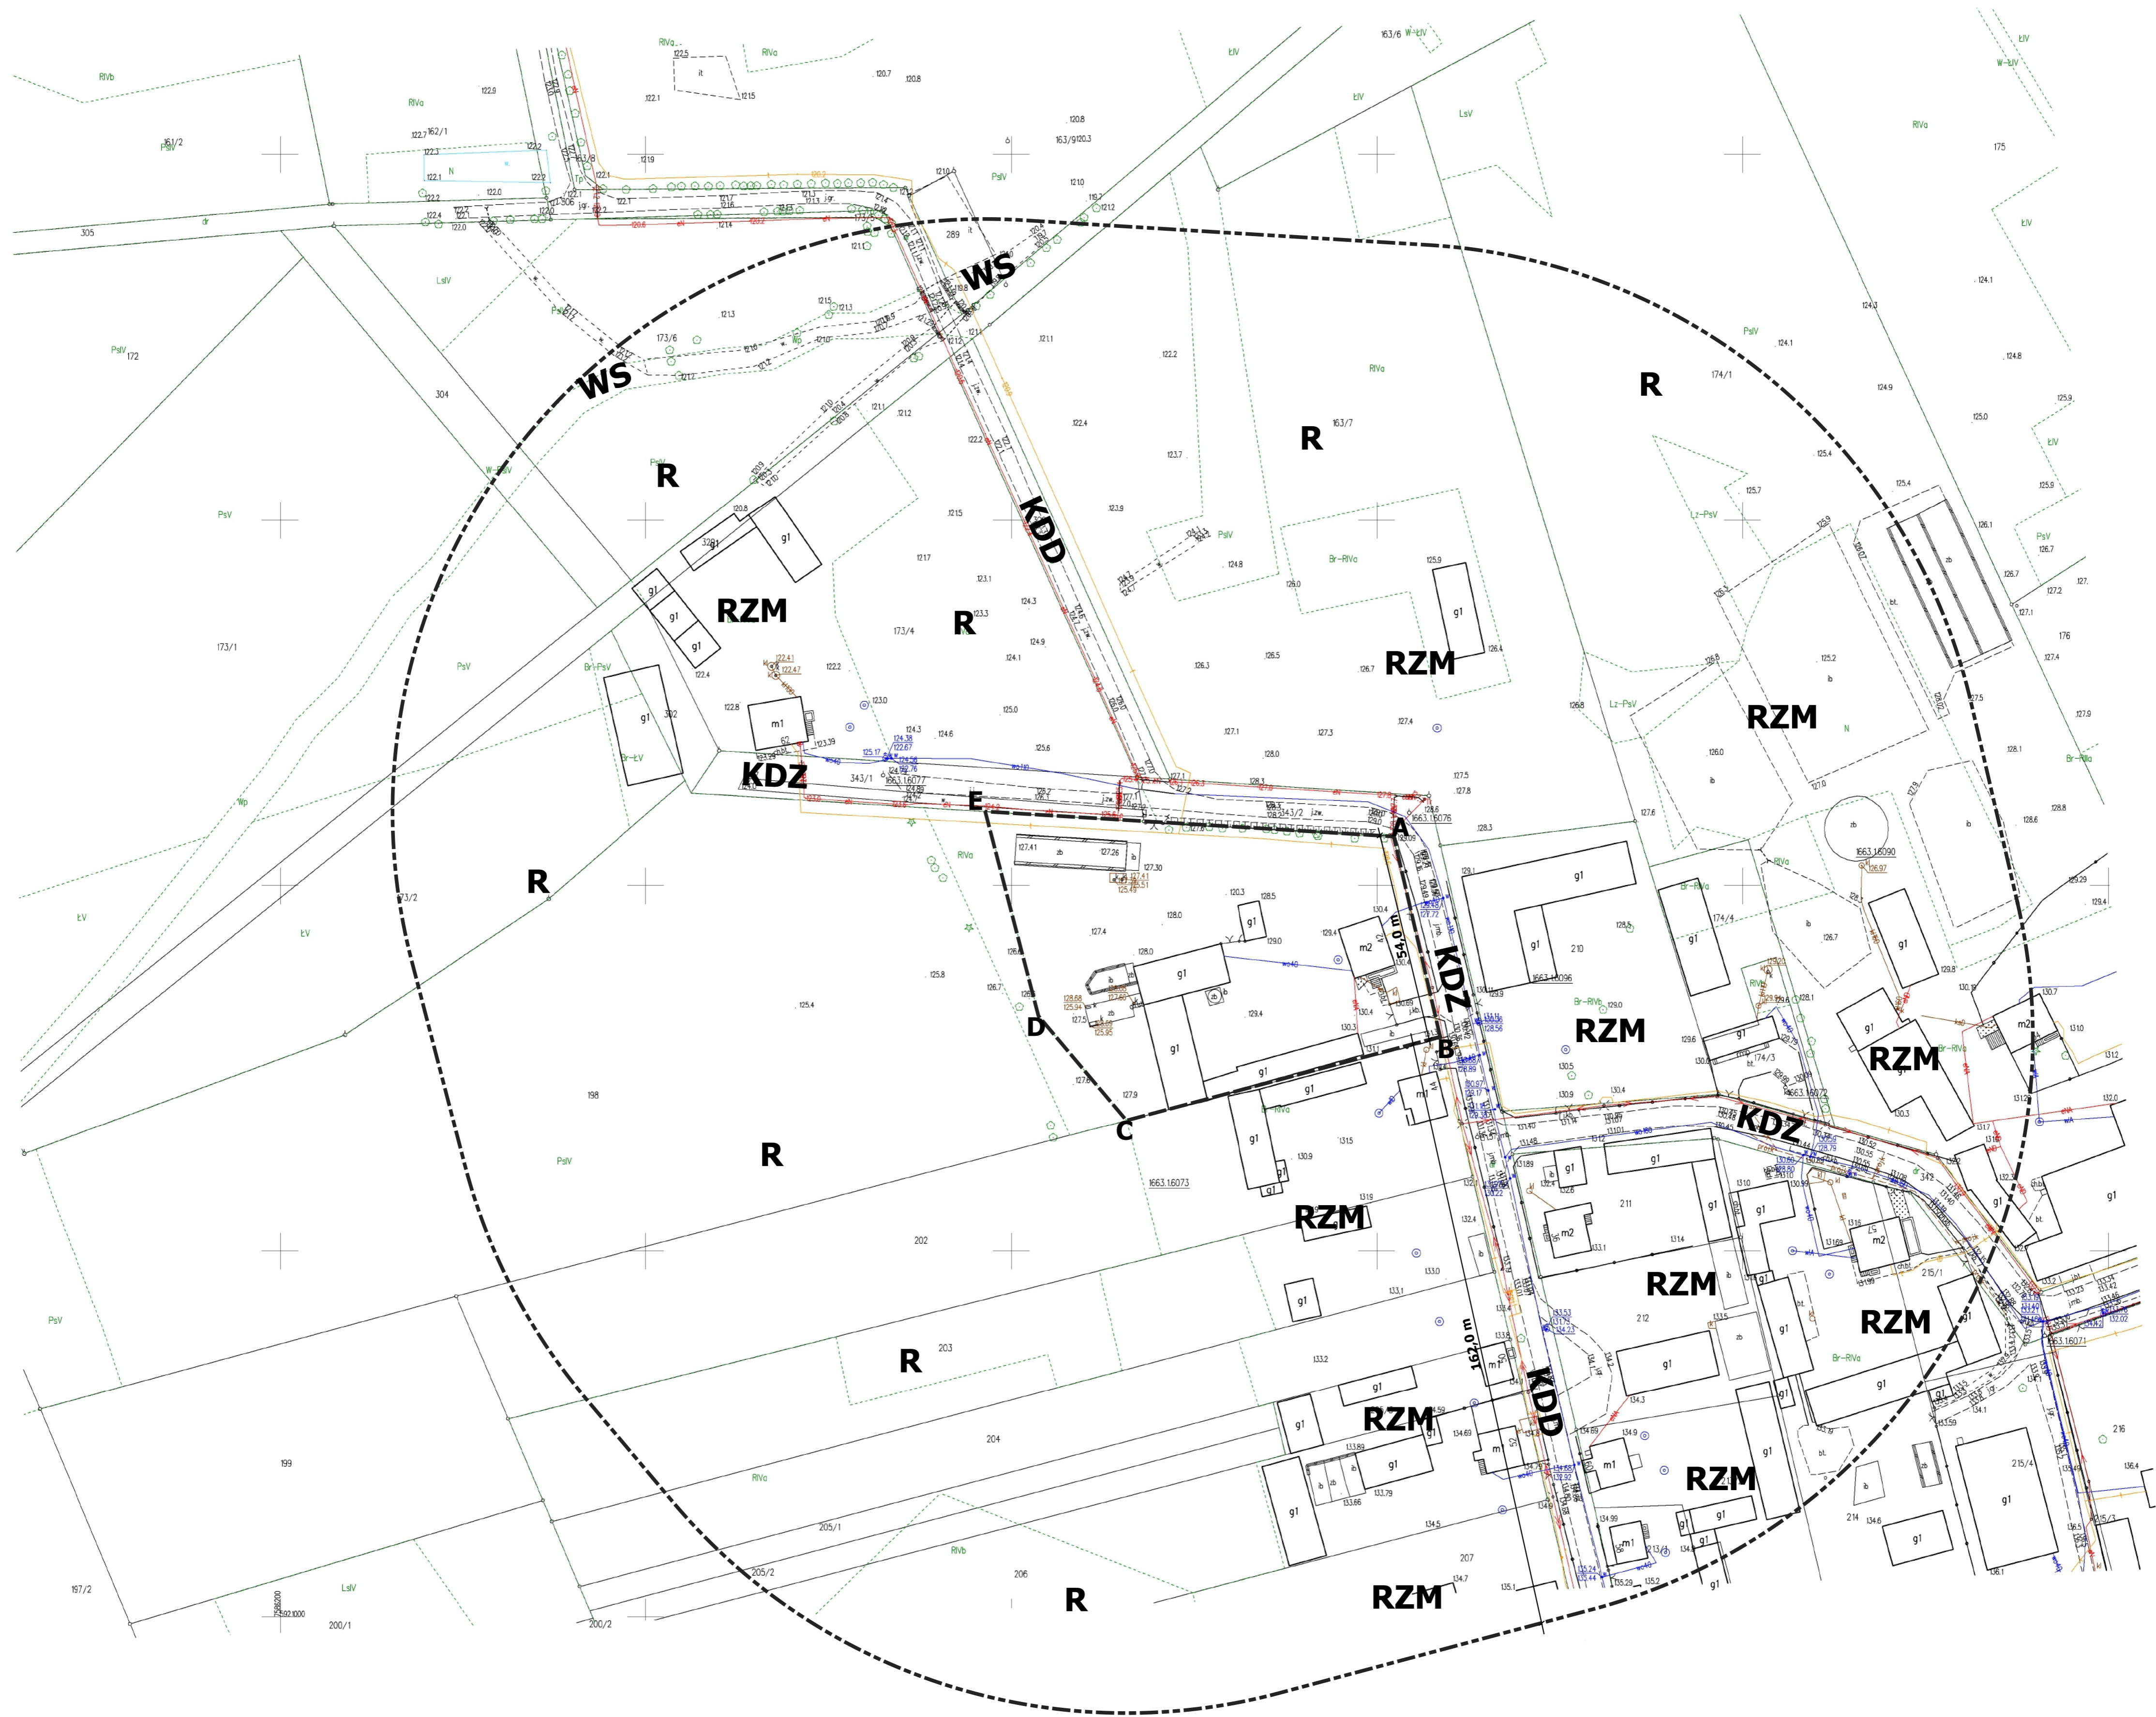

### LEGENDA:

<b>A - E</b>	granica terenu inwestycji
<b>-----</b>	granica obszaru analizowanego
<b>RZM</b>	tereny zabudowy zagrodowej w gospodarstwach rolnych
<b>R</b>	tereny gruntów rolnych niezabudowanych
<b>WS</b>	teren wód powierzchniowych śródlądowych płynących (rzeka Matak)
<b>KDZ</b>	teren drogi publicznej kategorii gminnej (zbiorczej)
<b>KDD</b>	tereny dróg publicznych kategorii gminnej (dojazdowych)