

**ZARZĄDZENIE NR 11/19**  
**WÓJTA GMINY RADZIŁÓW**

z dnia 11 lutego 2019 r.

**w sprawie wyrażenia zgody na dysponowanie nieruchomością komunalną.**

Na podstawie art. 25 ust. 1 ustawy z dnia 21 sierpnia 1997r o gospodarce nieruchomościami ( Dz. U. z 2018 r. poz. 2204) w związku z art. 285 i 305<sup>1</sup> ustawy z dnia 23 kwietnia 1964 r. Kodeks cywilny (Dz. U. z 2018 r. poz. 1025) oraz § 8 Uchwały Nr XVI/96/11 Rady Gminy Radziłów z dnia 15 grudnia 2011r w sprawie określenia zasad nabywania, zbywania i obciążania nieruchomości oraz ich wydzierżawiania lub wynajmowania na czas oznaczony dłuższy niż trzy lata lub na czas nieoznaczony (Dz. Urz. Woj. Podlaskiego z 2012 r poz. 342, ze zm.) zarządzam, co następuje:

- § 1. 1. Wyraża się zgodę dla **RBB ELEKTRIC, Robert Bagiński ul. Sikorskiego 166 lok. 3.04, 18 – 400 Łomża** na dysponowanie gruntami stanowiącymi własność Gminy Radziłów oznaczonymi numerami działek: **1148/15, 1148/14, 1148/18** położonymi w obrębie ewidencyjnym 0024 Radziłów posiadającymi uregulowany stan prawny w Księdze Wieczystej nr LM1G/00019825/0 w związku z budową przyłącza energetycznego do zasilania targowiska.
2. Trasa projektowanego przyłącza przedstawiona została na załączniku graficznym do niniejszego zarządzenia.
- § 2. Wymienione w § 1 działki nr 1148/14, 1148/15 i 1148/18 będą przedmiotem ustanowienia służebności przesyłu.
- § 3. Zasady dysponowania nieruchomością komunalną określone zostaną w umowie cywilno-prawnej dotyczącej ustanowienia służebności przesyłu.
- § 4. Zarządzenie wchodzi w życie z dniem podpisania.



**WÓJT**  
**KRZYSZTOF MILEWSKI**

PROJEK

Szkic orientacyjny  
Skala 1:5000




Pracownia Geodezyjna "GEOMAX"  
Izabela Pietrzak  
ul. Strażacka 7, 19-200 Grajewo  
NIP 719-146-85-73 REGON 200742310  
tel. 516 163 881

MAPA DO CELÓW PROJEKTOWYCH (oryginał / kopia)		
Oznaczenie kancelaryjne zgłoszenia pracy geodezyjnej		WG.6642.26.2019
Nazwa miejscowości		Radziłów
Jednostka ewidencyjna	nazwa	Gmina Radziłów
	identyfikator	200403_2
Obręb ewidencyjny	nazwa	Radziłów
	identyfikator	200403_2.0024
Działka ewidencyjna		1148/16
Skala mapy		1:500
Nazwa układu współrzędnych	prostokątnych płaskich	2000/7
	układu wysokości	PL-EVRF2007-NH
Oznaczenie granic obszaru, który był przedmiotem aktualizacji		- - - - -
Informacje o służebnościach gruntowych mających wpływ na zagospodarowanie gruntów, zlokalizowanych w granicach projektowanej inwestycji		Nie badano służebności gruntowej
Numer pracy geodezyjnej		21818-3/2019
Data opracowania mapy		2018-01-30
Nie wyklucza się istnienia w terenie innych urządzeń podziemnych, o których brak informacji wynika z zaszczości historycznych lub niedopełnienia przepisów zgłoszenia do inwentaryzacji (Ustawa Prawo Geodezyjne i Kartograficzne)		
<p>Niniejszą mapę sporządziła</p> <p>Geodeta Uprawniony inż. Izabela Pietrzak na podstawie materiałów archiwalnych i pomiaru uzupełniającego z roku 2018</p> <p style="text-align: center;">GEODETA UPRAWNIONY inż. Izabela Pietrzak UDC. ZAW. 11 2 13 13</p>		



LEGENDA:

- istn. słup napowietrzny
- istn. sieć wodociągowa
- istn. sieć kanalizacyjna
- proj. sieć telekomunikacyjna
- istn. sieć telekomunikacyjna
- proj. przyłącze kablowe
- proj. złącze kablowe
- proj. uziomy pionowy

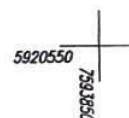


# PROJEKT ZAGOSPODAROWANIA TERENU

**WÓJT GMINY  
RADZIŁÓW**

Załącznik do Zarządzenia Nr 11 /19

Wójta Gminy Radziłów

z dnia 11 lutego 2019 r.

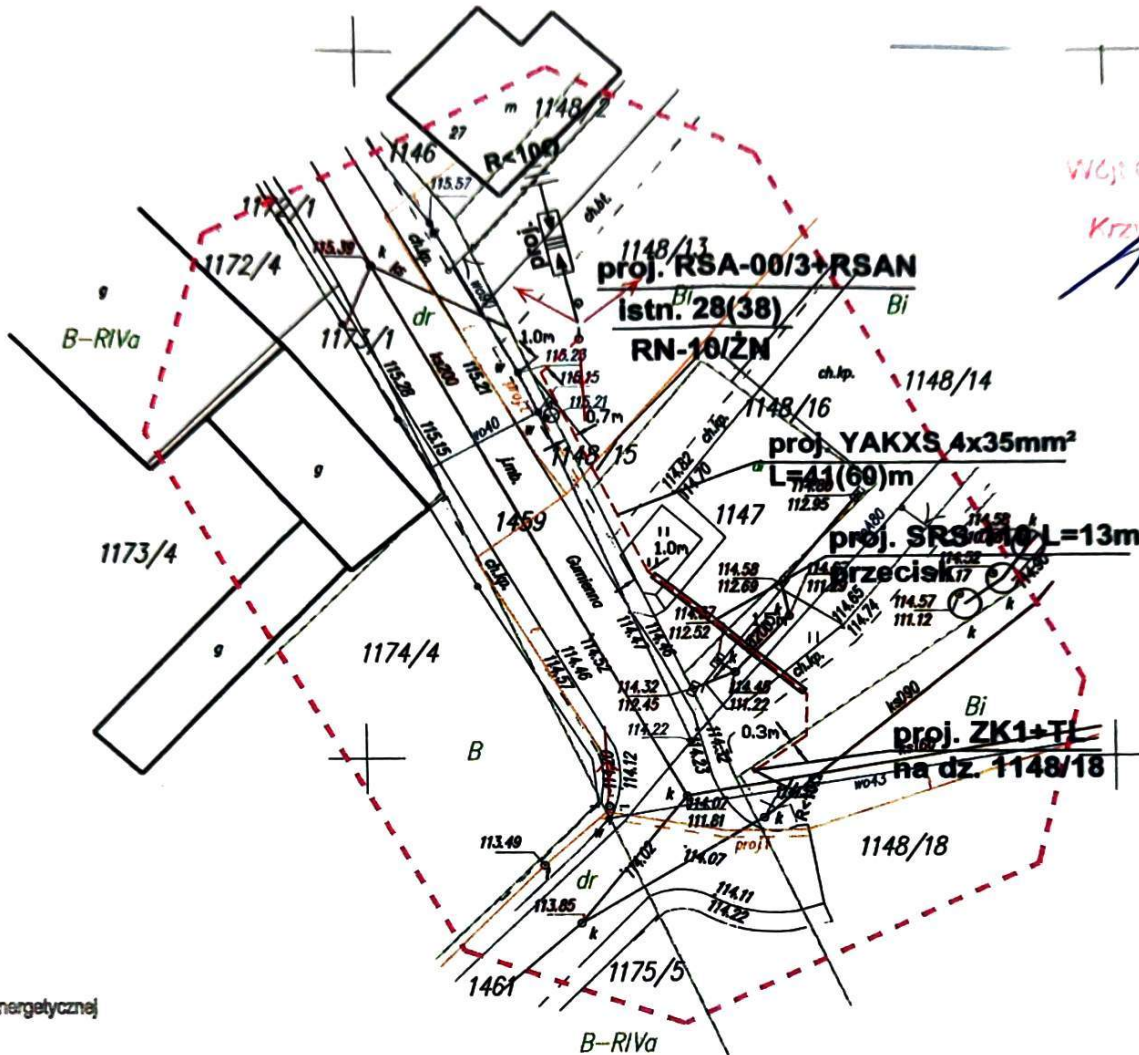

Wójt Gminy Radziłów  
*Krzysztof Malowski*

elektroenergetycznej  
lub światłowodowa (wg. odręb. oprac.)  
światłowodowa

PROJEKT ZAGOSPODAROWANIA TERENU		Rys. nr 1
Tytuł	Przylącze kablowe nN-0,4kV wraz ze złączem kablowym nN-0,4kV w m. Radziłów ul. Karwowska gm. Radziłów (dz. nr 1148/18, 1148/14)	<b>rb</b> <b>ELECTRIC</b>
Adres	m. Radziłów ul. Gumienna gm. Radziłów (dz. nr 1148/13, 1148/15, 1147, 1148/14, 1148/18)	Stadium PB-W
Projektował	mgr inż. Robert Bagiński <small>upr. do proj. bez ogr. w opod. instal. w zakresie elekci, instalacji i urz. elektr. i energ. nr PDU/142/POCE/12</small>	Nr dok. proj. R25GRA6
	Data: 06.02.2019	Skala: 1:500