

ZARZĄDZENIE NR 46/19
WÓJTA GMINY RADZIŁÓW
z dnia 19 kwietnia 2019 r.

w sprawie wyrażenia zgody na dysponowanie nieruchomością komunalną.

Na podstawie art. 25 ust. 1 ustawy z dnia 21 sierpnia 1997r o gospodarce nieruchomościami (Dz. U. z 2018 r. poz. 2204) w związku z art. 285 i 305¹ ustawy z dnia 23 kwietnia 1964 r. Kodeks cywilny (Dz. U. z 2018 r. poz. 1025) oraz § 8 Uchwały Nr XVI/96/11 Rady Gminy Radziłów z dnia 15 grudnia 2011r w sprawie określenia zasad nabywania, zbywania i obciążania nieruchomości oraz ich wydzierżawiania lub wynajmowania na czas oznaczony dłuższy niż trzy lata lub na czas nieoznaczony (Dz. Urz. Woj. Podlaskiego z 2012 r poz. 342, ze zm.) zarządzam, co następuje:

- § 1. 1. Wyraża się zgodę dla **RBB ELEKTRIC, Robert Bagiński ul. Sikorskiego 166 lok. 3.04, 18 – 400 Łomża** na dysponowanie gruntami stanowiącymi własność Gminy Radziłów oznaczonymi numerami działek: **1148/15, 1148/14, 1148/18** położonymi w obrębie ewidencyjnym 0024 Radziłów posiadającymi uregulowany stan prawny w Księdze Wieczystej nr LM1G/00019825/0 w związku z budową przyłącza energetycznego do zasilania targowiska.
2. Trasa projektowanego przyłącza przedstawiona została na załączniku graficznym do niniejszego zarządzenia.
- § 2. Wymienione w § 1 działki nr 1148/14, 1148/15 i 1148/18 będą przedmiotem ustanowienia służebności przesyłu.
- § 3. Zasady dysponowania nieruchomością komunalną określone zostaną w umowie cywilno-prawnej dotyczącej ustanowienia służebności przesyłu.
- § 4. Traci moc zarządzenie nr 11/19 z dnia 11 lutego 2019r w sprawie wyrażenia zgody na dysponowanie nieruchomością komunalną.
- § 5. Zarządzenie wchodzi w życie z dniem podpisania.



WÓJT
KRZYSZTOF MILEWSKI

PROJEKT ZAGOSPODAROWANIA TERENU

Załącznik do Zarządzenia Nr 46/19

Wójt Gminy Radziłów

z dnia 19 kwietnia 2019 r.

**WÓJT GMINY
RADZIŁÓW**

Wójt Gminy Radziłów
Krzysztof Milewski

Szkieł orientacyjny
Skala 1:5000



Pracownia Geodezyjna "GEOMAX"
Izabela Pietrzak
ul. Strażacka 7, 19-200 Grajewo
NIP 719-146-85-73 REGON 200742310
tel. 516 163 881


MAPA DO CELÓW PROJEKTOWYCH (oryginał / kopia)

Oznaczenie kancelaryjne zgłoszenia pracy geodezyjnej	WG.6642.139.2019
Nazwa miejscowości	Radziłów
Jednostka ewidencyjna	nazwa: Gmina Radziłów identyfikator: 200403_2
Obręb ewidencyjny	nazwa: Radziłów identyfikator: 200403_2.0024
Działka ewidencyjna	1148/14
Skala mapy	1:500
Nazwa układu współrzędnych	prostokątnych płaskich: 2000/7 układu wysokości: PL-EVRF2007-NH
Oznaczenie granic obszaru, który był przedmiotem aktualizacji	
Informacje o służebnościach gruntowych mających wpływ na zagospodarowanie gruntów, zlokalizowanych w granicach projektowanej inwestycji	Nie badano służebności gruntowej
Numer pracy geodezyjnej	21818-19/2019
Data opracowania mapy	2019-03-05
Nie wyklucza się istnienia w terenie innych urządzeń podziemnych, o których brak informacji wynika z zaszczości historycznych lub niedopełnienia przepisów zgłoszenia do inwentaryzacji (Ustawa Prawo Geodezyjne i Kartograficzne)	
Niniejszą mapę sporządziła Geodeta Uprawniony inż. Izabela Pietrzak na podstawie materiałów archiwalnych i pomiaru uzupełniającego z roku 2019	

GEODETA UPRAWNIONY
inż. Izabela Pietrzak
upr. zaw. nr 21018

LEGENDA:

- istn. słup napowietrznej linii elektroenergetycznej
- istn. sieć wodociągowa
- istn. sieć kanalizacyjna
- proj. sieć telekomunikacyjna lub światłowodowa (wg. odręb. oprac.)
- istn. sieć telekomunikacyjna i światłowodowa
- proj. przyłącze kablowe nN
- proj. złącze kablowe nN
- proj. uziomy pionowe

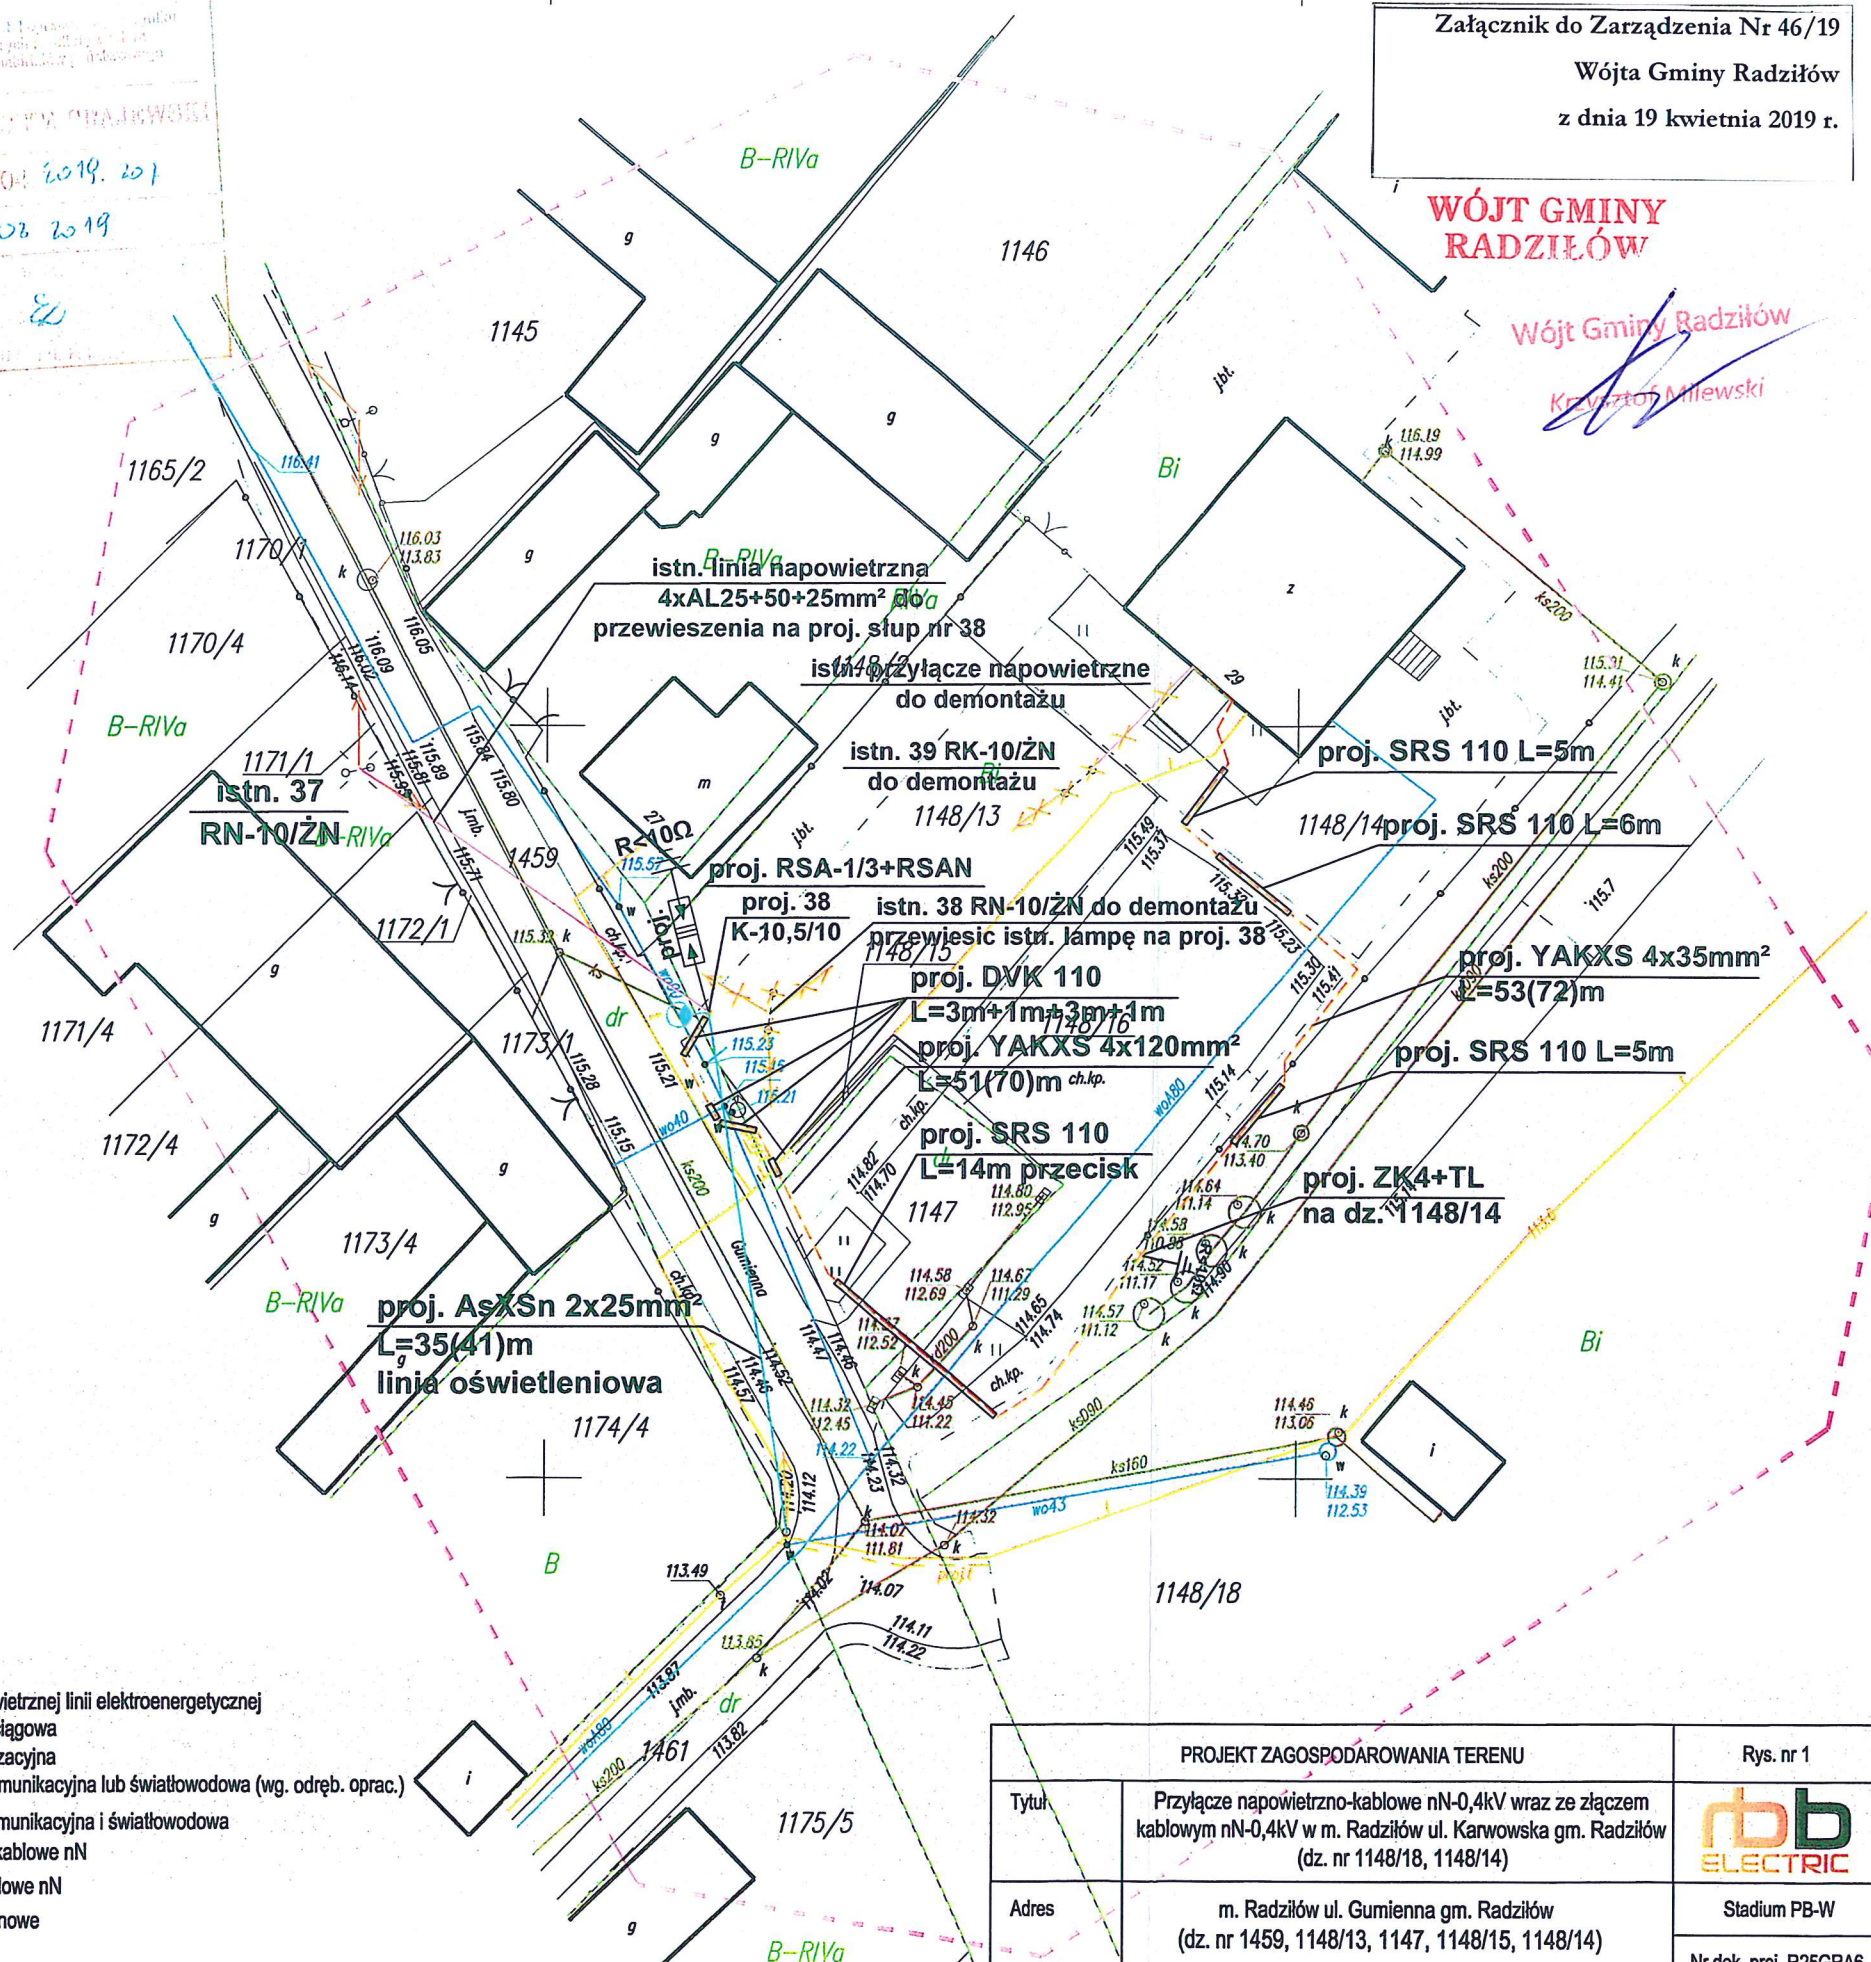

PROJEKT ZAGOSPODAROWANIA TERENU		Rys. nr 1
Tytuł	Przyłącze napowietrzno-kablowe nN-0,4kV wraz ze złączem kablowym nN-0,4kV w m. Radziłów ul. Karłowka gm. Radziłów (dz. nr 1148/18, 1148/14)	bb ELECTRIC
Adres	m. Radziłów ul. Gumienna gm. Radziłów (dz. nr 1459, 1148/13, 1147, 1148/15, 1148/14)	Stadium PB-W
Projektował	mgr inż. Robert Bagiński upr. do proj. bez ogr. w specj. instal. w zakresie sieć, instalacji i urz. elekt. i energet. nr POL/142POOE/12	Nr dok. proj. R25GRA6
Data:	03.04.2019	Skala: 1:500