

ZARZĄDZENIE NR 40/18
WÓJTA GMINY RADZIŁÓW

z dnia 21 sierpnia 2018 r.

w sprawie wyrażenia zgody na dysponowanie nieruchomością komunalną.

Na podstawie art. 25 ust. 1 ustawy z dnia 21 sierpnia 1997r o gospodarce nieruchomościami (Dz. U. z 2018 r. poz. 121) w związku z art. 285 i 305¹ ustawy z dnia 23 kwietnia 1964 r. Kodeks cywilny (Dz. U. z 2018 r. poz. 1025) oraz § 8 Uchwały Nr XVI/96/11 Rady Gminy Radziłów z dnia 15 grudnia 2011r w sprawie określenia zasad nabywania, zbywania i obciążania nieruchomości oraz ich wydzierżawiania lub wynajmowania na czas oznaczony dłuższy niż trzy lata lub na czas nieoznaczony (Dz. Urz. Woj. Podlaskiego poz. 342) zarządzam, co następuje:

§ 1. Wyraża się zgodę dla Polskiej Sieci Internetowej SP. z o o ul. Piastowska 11, 15 -207 Białystok na dysponowanie gruntami stanowiącymi własność Gminy Radziłów oznaczonymi numerem działki 396/15 opisanymi w KWNr LM1G/00038863/7, położonymi w miejscowości Radziłów, obejmujące:

- 1) umieszczenie przyłącza światłowodowego do budynku Szkoły Podstawowej zgodnie z załącznikiem graficznym do niniejszego zarządzenia..
- 2) dysponowanie w.w. nieruchomością na cele budowlane.


§ 2. Wymieniona w § 1 działka nr 396/15 będzie przedmiotem ustanowienia służebności przesyłu.

§ 3. Zasady dysponowania nieruchomością komunalną określone zostaną w umowie cywilnoprawnej dotyczącej ustanowienia służebności przesyłu.

§ 4. Zarządzenie wchodzi w życie z dniem podpisania.

WÓJT
KRZYSZTOF MILEWSKI

Załącznik do Zarządzenia Nr 18/18
 Wójta Gminy Radziłów
 z dnia 21 sierpnia 2018 r.

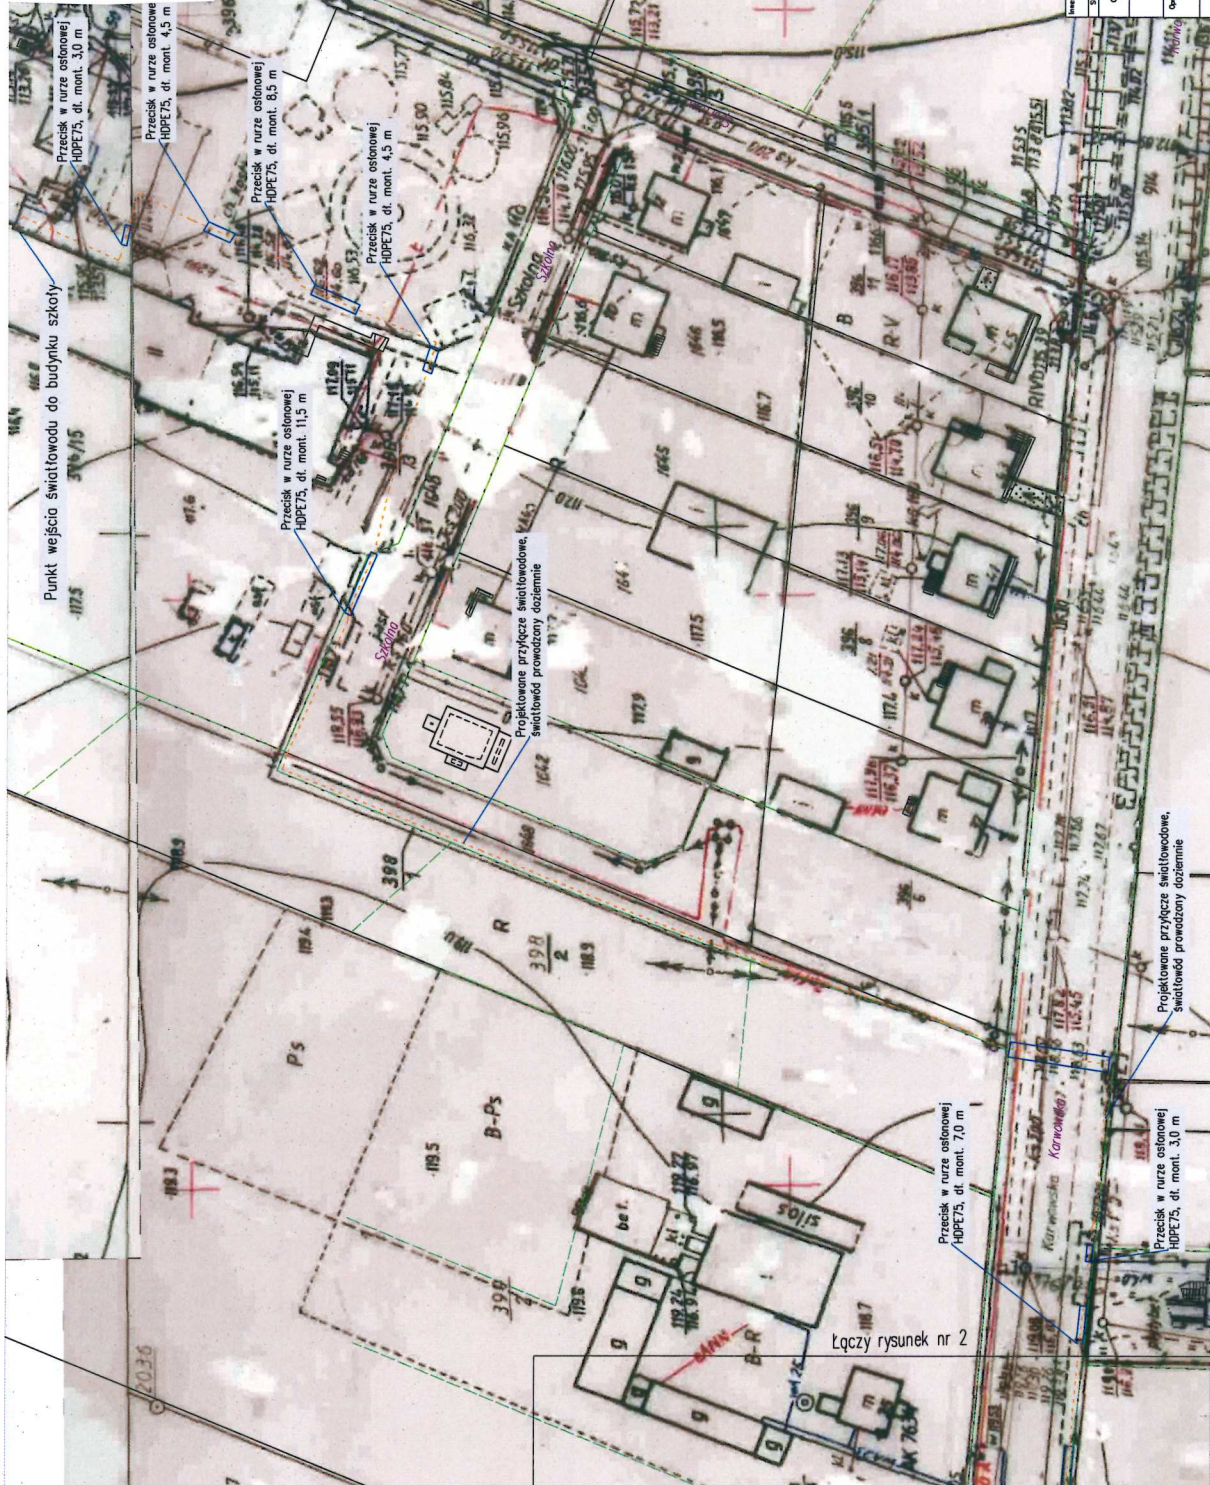

Łączy rysunek nr 2

Nazwa: 14-100 Światła, ul. Dniek, Gmina 17		Kod: 14-100 Światła, ul. Dniek, Gmina 17	
Stan: Projekt		Data: 2018 r.	
Projektant: K. Krawczyński		Sprawdził: K. Krawczyński	
Inicjator: W. Krawczyński		Data: 2018 r.	
Opis: Projekt budowy przyłącza światłowodowego do budynku szkolnego na terenie posesji objętej w programie "Światła" w gminie Radziłów (zob. rysunek nr 2).		Nr rysunku: 1	
Nr archiwu: 02.04.18_0372018		Skala: 1:500	

Wójt Gminy Radziłów
Krawczyński Miłowski