

ZARZĄDZENIE NR 13/18
WÓJTA GMINY RADZIŁÓW
z dnia 28 sierpnia 2018 r.

w sprawie wyrażenia zgody na dysponowanie nieruchomością komunalną.

Na podstawie art. 25 ust. 1 ustawy z dnia 21 sierpnia 1997r o gospodarce nieruchomościami (Dz. U. z 2018 r. poz. 121) w związku z art. 285 i 305¹ ustawy z dnia 23 kwietnia 1964 r. Kodeks cywilny (Dz. U. z 2018 r. poz. 1025) oraz § 8 Uchwały Nr XVI/96/11 Rady Gminy Radziłów z dnia 15 grudnia 2011r w sprawie określenia zasad nabywania, zbywania i obciążania nieruchomości oraz ich wydzierżawiania lub wynajmowania na czas oznaczony dłuższy niż trzy lata lub na czas nieoznaczony (Dz. Urz. Woj. Podlaskiego poz. 342) zarządzam, co następuje:

§ 1. Wyraża się zgodę dla Operatora FAN-TEX A.G. HIRSZTRITT na dysponowanie gruntami stanowiącymi własność Gminy Radziłów oznaczonymi numerami działek 1124/2, 1123/2, 1123/5, położonymi w miejscowości Radziłów, obejmujące:

- 1) umieszczenie urządzeń infrastruktury telekomunikacyjnej umożliwiającej dostęp usług(internet) świadczonych przez Operatora FAN-TEX A.G. HIRSZTRITT zgodnie z załącznikiem graficznym do niniejszego zarządzenia..
- 2) dysponowanie w.w. nieruchomością na cele budowlane.

§ 2. Wymienione w § 1 działki nr 1124/2, 1123/2, 1123/5 będą przedmiotem ustanowienia służebności przesyłu.

§ 3. Zasady dysponowania nieruchomością komunalną określone zostaną w umowie cywilnoprawnej dotyczącej ustanowienia służebności przesyłu.

§ 4. Zarządzenie wchodzi w życie z dniem podpisania.




WÓJT
KRZYSZTOF MILEWSKI

Załącznik do Zarządzenia Nr 13/18

Wójta Gminy Radziłów

z dnia 28 sierpnia 2018 r.

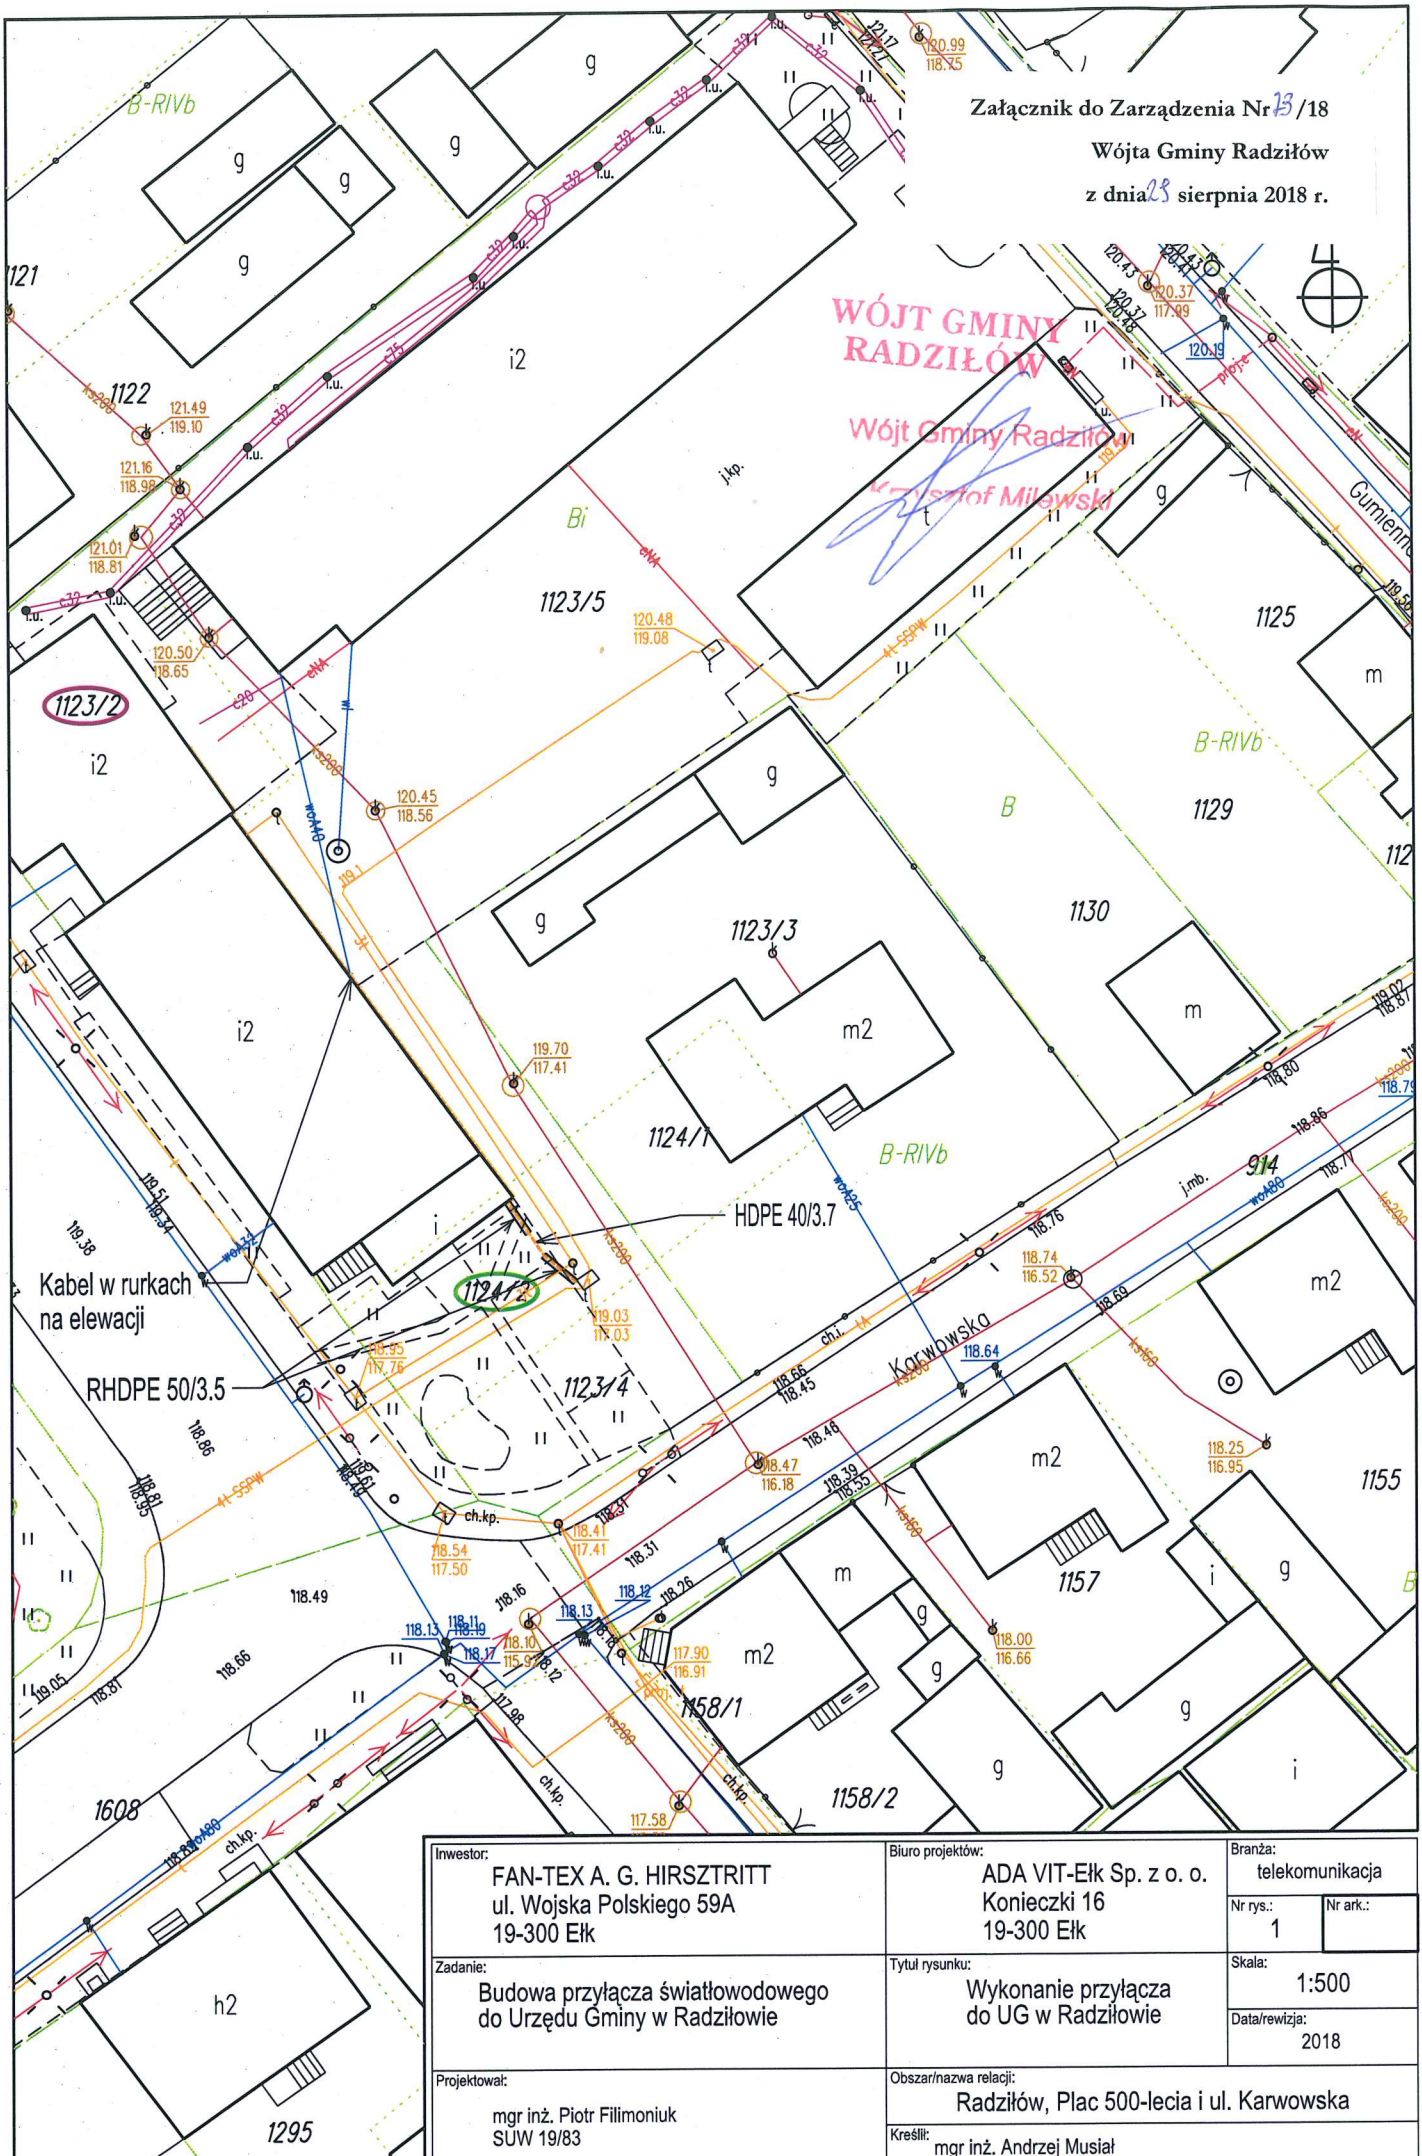

Inwestor: FAN-TEX A. G. HIRSZTRITT ul. Wojska Polskiego 59A 19-300 Ełk	Biuro projektów: ADA VIT-Ełk Sp. z o. o. Konieczki 16 19-300 Ełk	Branża: telekomunikacja	
		Nr rys.: 1	Nr ark.:
Zadanie: Budowa przyłącza światłowodowego do Urzędu Gminy w Radziłowie	Tytuł rysunku: Wykonanie przyłącza do UG w Radziłowie	Skala: 1:500	
		Data/rewizja: 2018	
Projektował: mgr inż. Piotr Filimonik SUW 19/83	Obszar/nazwa relacji: Radziłów, Plac 500-lecia i ul. Karwowska		
	Kreślił: mgr inż. Andrzej Musiał		