MAPA DO CELÓW PROJEKTOWYCH

data opracowania mapy 07.06.2019		ark.mapy zas. 234.422.141
Oznaczenie kancelaryjne zgłoszenia pracy geodezyjnej		WG.6642.486.2019
Miejscowość		Klimaszwnica
Jednostka ewidencyjna	identyfikator	200403_2
	nazwa	Radziłów
Obręb ewidencyjny	identyfikator	0013
	nazwa	Klimaszewnica
Skala mapy		1:500
Nazwa układu współrzędnych	prostokątnych płaskich	2000/7
	wysokości	EVRF 2007
Oznaczenie granic obszaru, który był przedmiotem aktualizacji		
Oznaczenie i informacje o służebnościach gruntowych mających wpływ na zagospodarowanie gruntów, zlokalizowanych w granicach projektowanej inwestycji		nie badano
Oznaczenie i symbol konturu użytku gruntowego, który nie jest ujawniony w bazie danych ewidencji gruntów i budynków		

BIURO USŁUG GEODEZYJNYCH
Zbigniew Deniszewski
18-402 Łomża, ul. Akacjowa 2

Nazwa/ imię i nazwisko wykonawcy oraz data i podpis osoby reprezentującej wykonawcę

GEODETA UPRAWNIONY
mgr inż. Zbigniew Deniszewski
Zaświadczenie GUGiK 1441

imię i nazwisko, nr uprawnień oraz data i podpis geodety uprawnionego który opracował mapę

Poświadcza się, że niniejszy dokument został opracowany w wyniku prac geodezyjnych i kartograficznych, których rezultaty zawiera operat techniczny wpisany do ewidencji materiałów państwowego zasobu geodezyjnego i kartograficznego

Organ prowadzący państwowy zasób geodezyjny i kartograficzny	STAROSTA GRAJEWSKI
Identyfikator ewidencyjny materiału zasobu	P.2004.2019.656
Data wpisania operatu technicz. do ewidencji materiałów zasobu	10.06.2019
Imię i nazwisko osoby reprezentującej organ	Z up. Starosty Emilia Lipko INSPEKTOR

Szkic orientacyjny

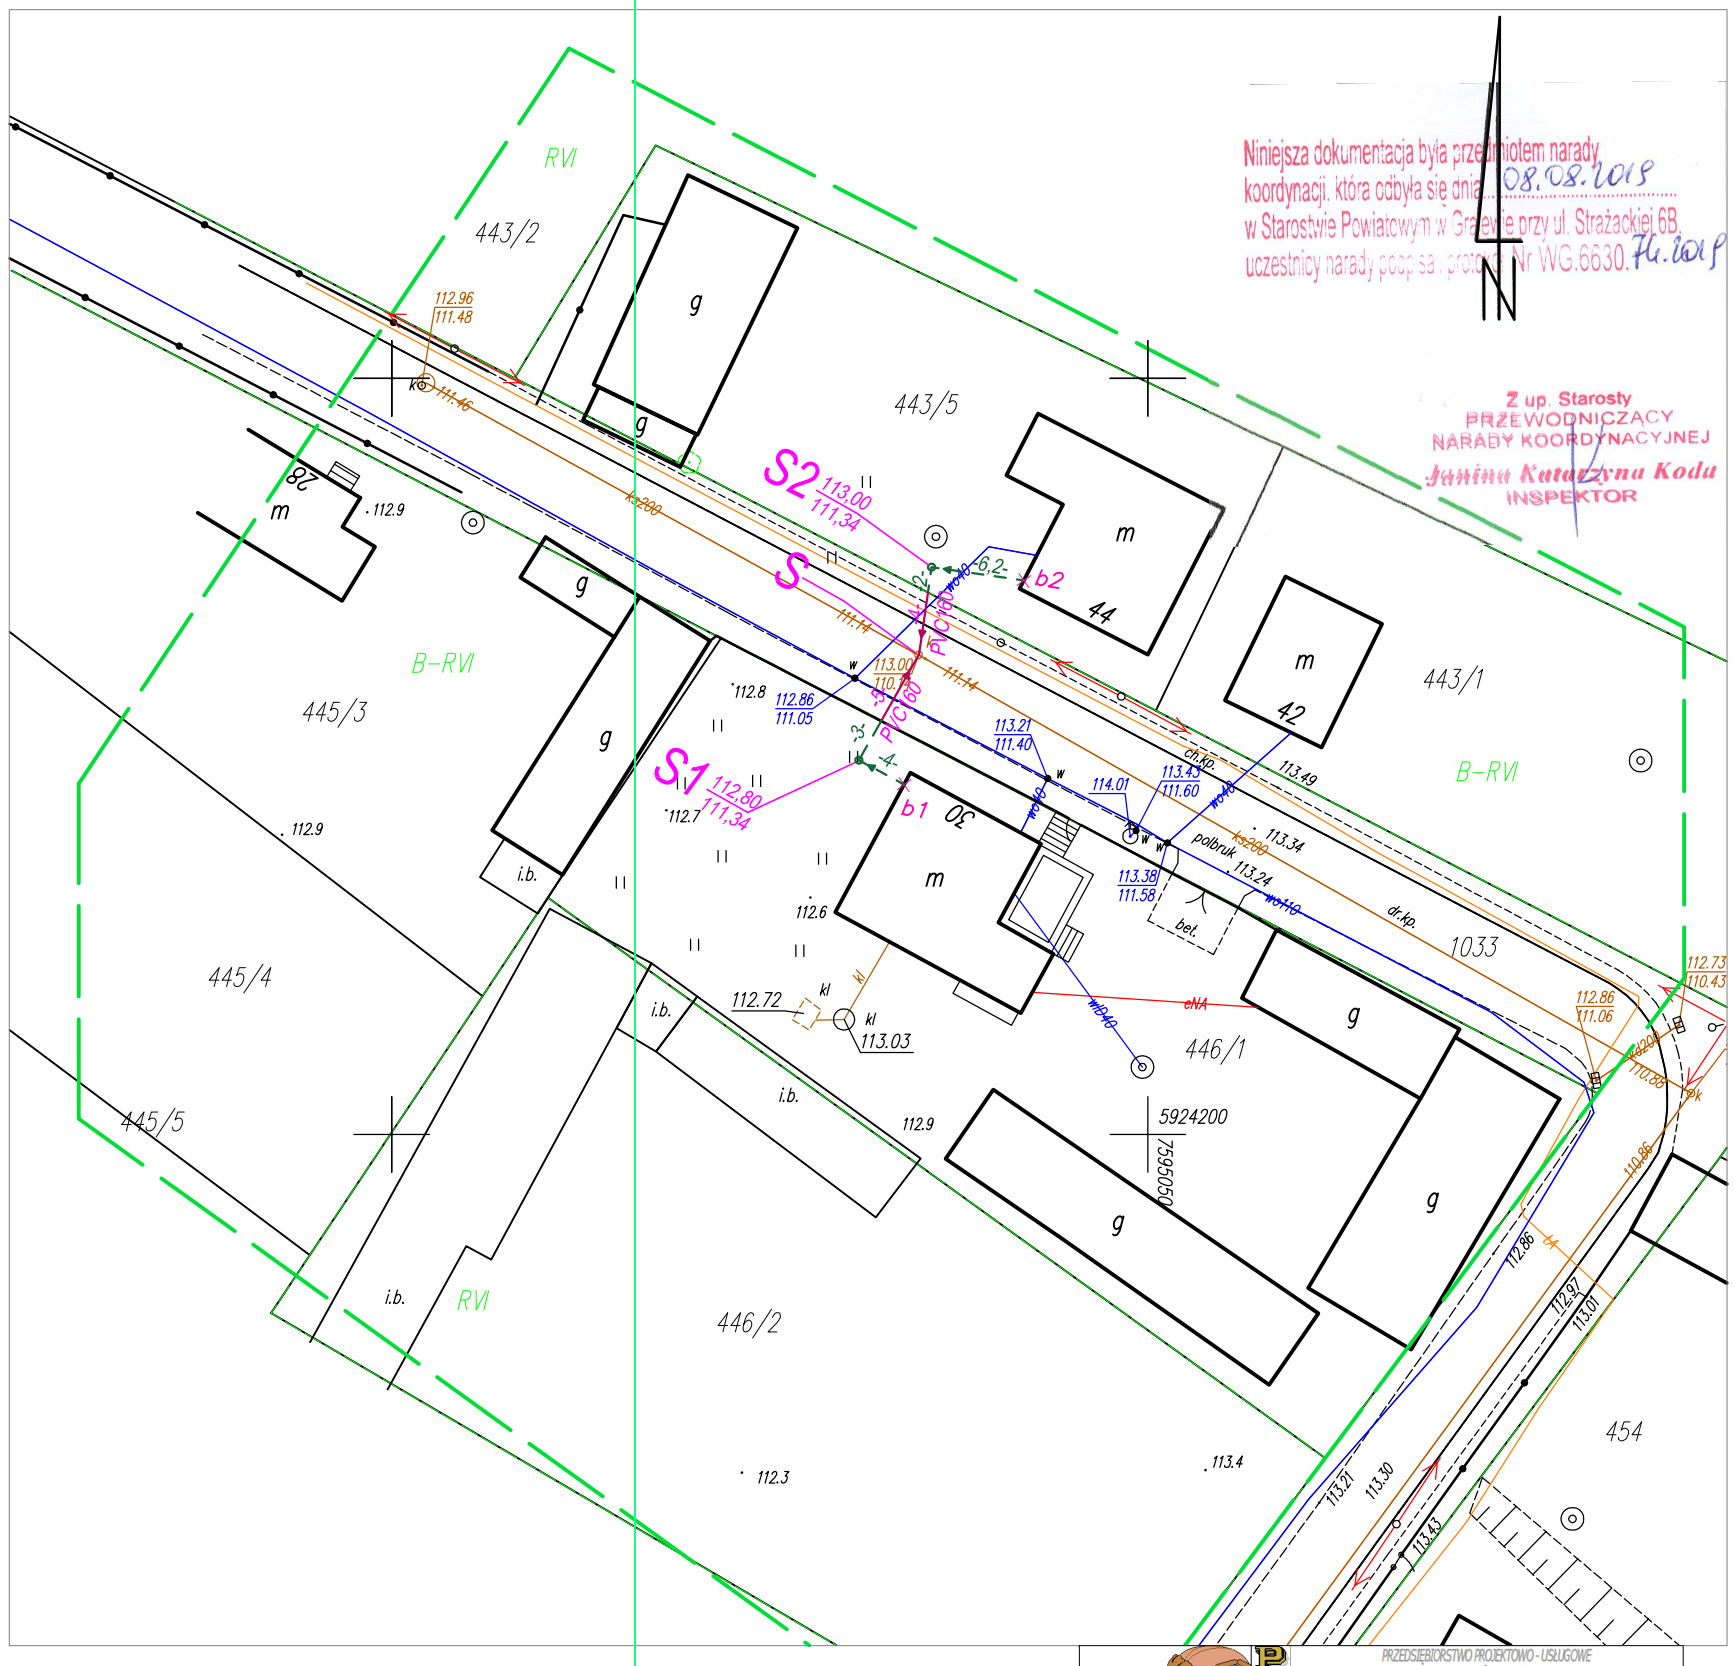

PRZEDSIĘBIORSTWO PROJEKTOWO - USŁUGOWE
Ireneusz Życzkowski
18-400 ŁOMŻA
ul. Konstytucji 3 Maja 4/42
tel. (86) 218-25-31 mobile 695-594-567
REGON 450155211 NIP 718-122-85-28
e-mail: ireneusz.zyczkowski@wp.pl

ADRES	KLIMASZEWNICA – dz.nr 443/5; 446/1; 1033	
NAZWA	Przyłącze kanalizacyjne PVC160 do bud. 30; 44	skala 1:500
OBIEKT	KANALIZACJA SANITARNA	Stadium PB/PW
Tytuł rysunku	Projekt zagospodarowania terenu w zakresie budowy przykanalika do budynku nr 30; 44	Nr rys. 1 Nr str. 10
Projektant Nr upr. specjalność	INŻ. IRENEUSZ ŻYCZKOWSKI Bł. 121/83 w zakr.proj.sieci i inst.sanitar.	podpis data: VII/2019