PROJEKT ZAGOSPODAROWANIA TERENU SKALA 1:500

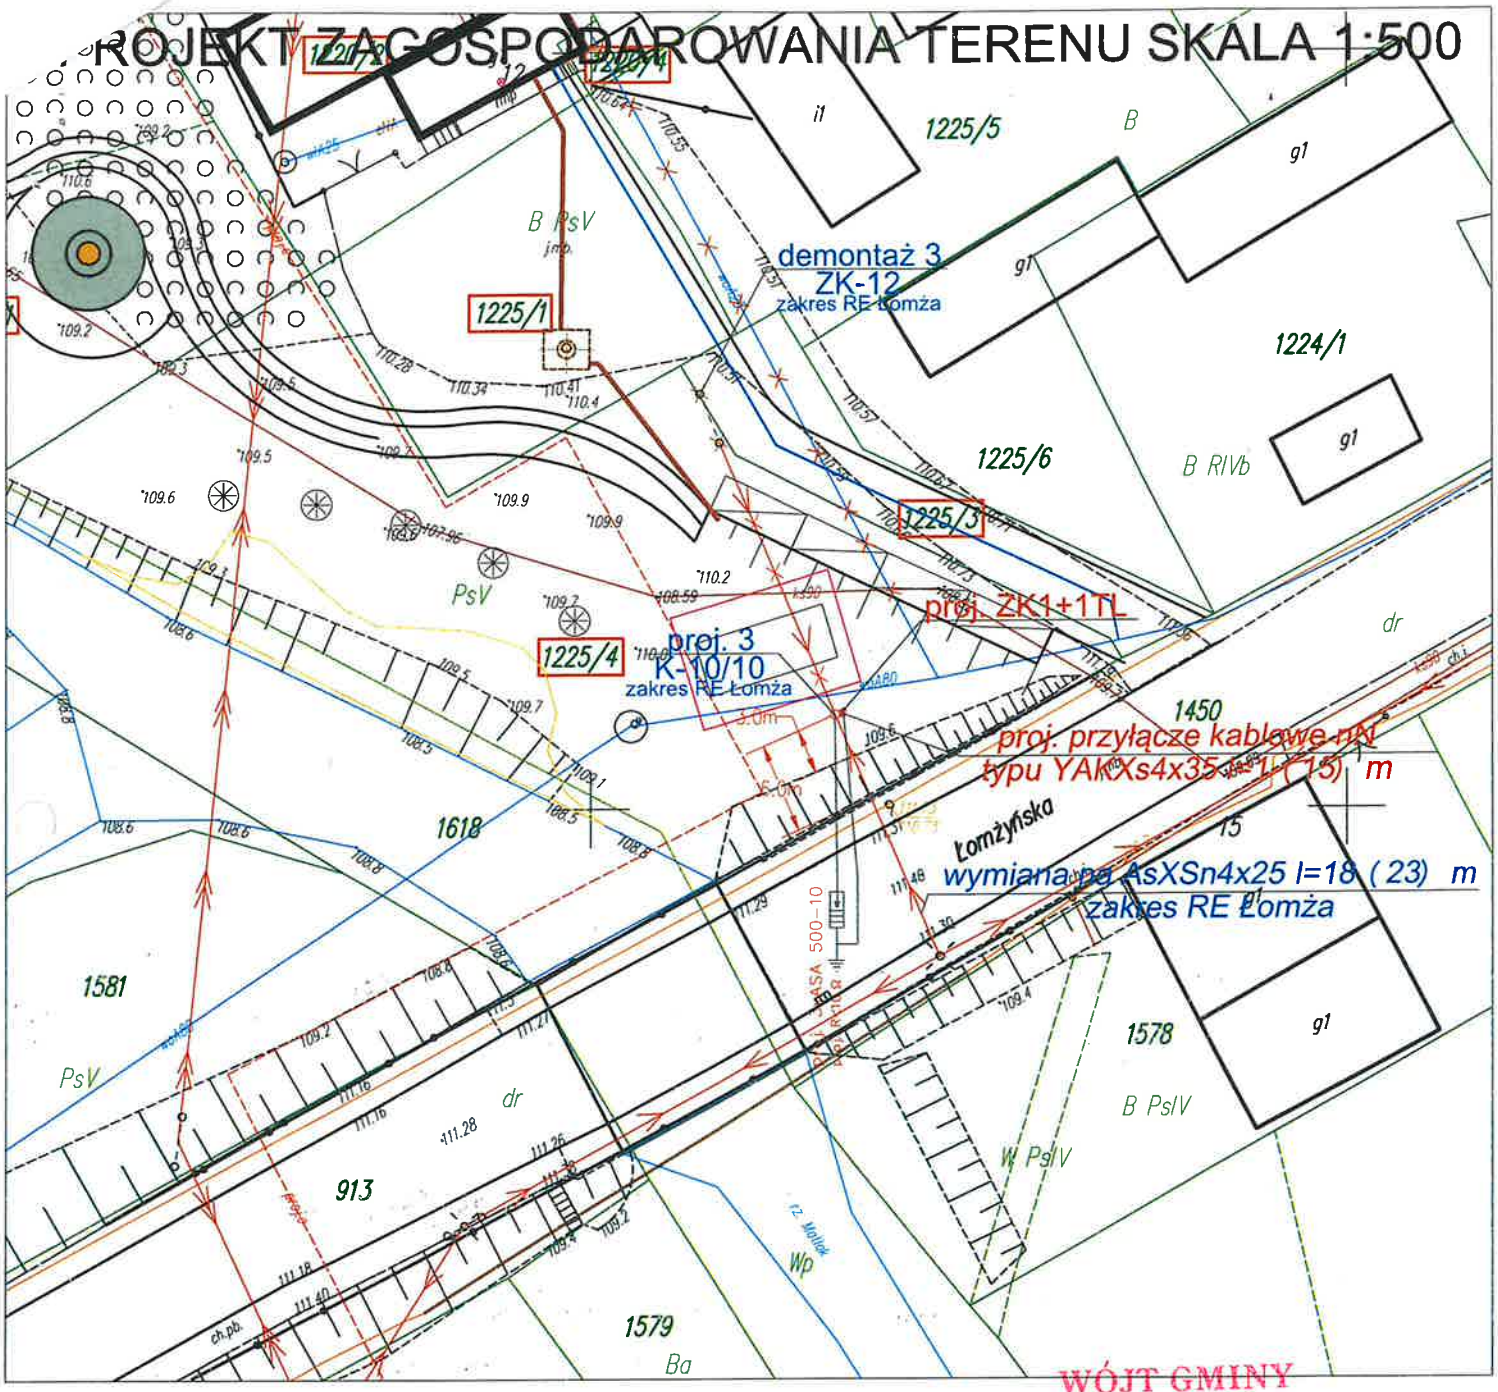

WÓJT GMINY
RADZIŁÓW

Załącznik do Zarządzenia Nr 84/23
Wójta Gminy Radziłów
z dnia 16 sierpnia 2023r

Wójt Gminy Radziłów
Krzysztof Milewski

Legenda:

- istn. linia napowietrzna nN
- proj. przyłącze kablowe nN
- istn. sieć wodociągowa
- istn. sieć elektroenergetyczna
- istn. sieć telefoniczna
- istn. sieć sanitarna

ochrona przeciwporażeniowa dodatkowa samoczynne wyłączenie zasilania		
INSTALATORSTWO ELEKTRYCZNE GRZEGORZ LACHOWSKI UL. POŚWIĄTNE 16 18-413 MIASTKOWO		
INWESTOR	PGE Dystrybucja S.A. ul. Garbarska 21A 20-340 Lublin	DATA 02.08.2023r.
OBIEKT ADRES	Przyłącze kablowe nN. Radziłów, ul. Łomżyńska, dz. nr 1220/1, 1220/2, 1220/4, 1225/1, 1225/3, 1225/4.	STADIUM PB
NAZWA RYSUNKU	Projekt zagospodarowania terenu - budowa przyłacza kablowego nN.	SKALA 1:500
PROJEKTANT NR UPR.	mgr inż. Maciej Czerwonko PDL/0062/PWOE/04; PDL/IE/0187/04 PODPIS	NR RYS. E-01
UMOWA nr UMR/DYS/OB/RR2/00314/2023/WY, ZLECENIE nr 318000399352; Nr warunków: 22-B2/S/02190		NR STR.