

# ZAŁĄCZNIK GRAFICZNY

DO DECYZJI O WARUNKACH ZABUDOWY  
Nr Gk.6730.6.2024.JC z dnia 18.06.2024 r.  
Skala 1:1000

WÓJT GMINY  
RADZIŁÓW 29


Wójt Gminy Radziłów  
Krzysztof Milewski

Przebiegała się z  
aplikacyjnego za-  
ciąg z mapy zasadniczej  
Czyn prowadzący  
planowany z  
zobowiązaniem  
Planowe materiały  
Identyfikacja  
miejscowości  
Data wykonania  
Przez  
Wzrost  
Wzrost  
Wzrost

STAROSTA GMINY  
Mapa zasadnicza  
1:500 2018.849  
08.01.2024  
Z UP. STAROSTY  
Marek Lubaszewski  
GEODETA

PIA MAPY ZASADNICZEJ  
Skala 1:500 (1000)  
Woj. podlaskie  
Pow. grajewski  
Gm. Radziłów  
Obręb: Wramarszewo  
Ośrodek: 91/1 92/2  
Data: 16.06.2024

wyciąg z mapy o większym zakresie przestrzennym

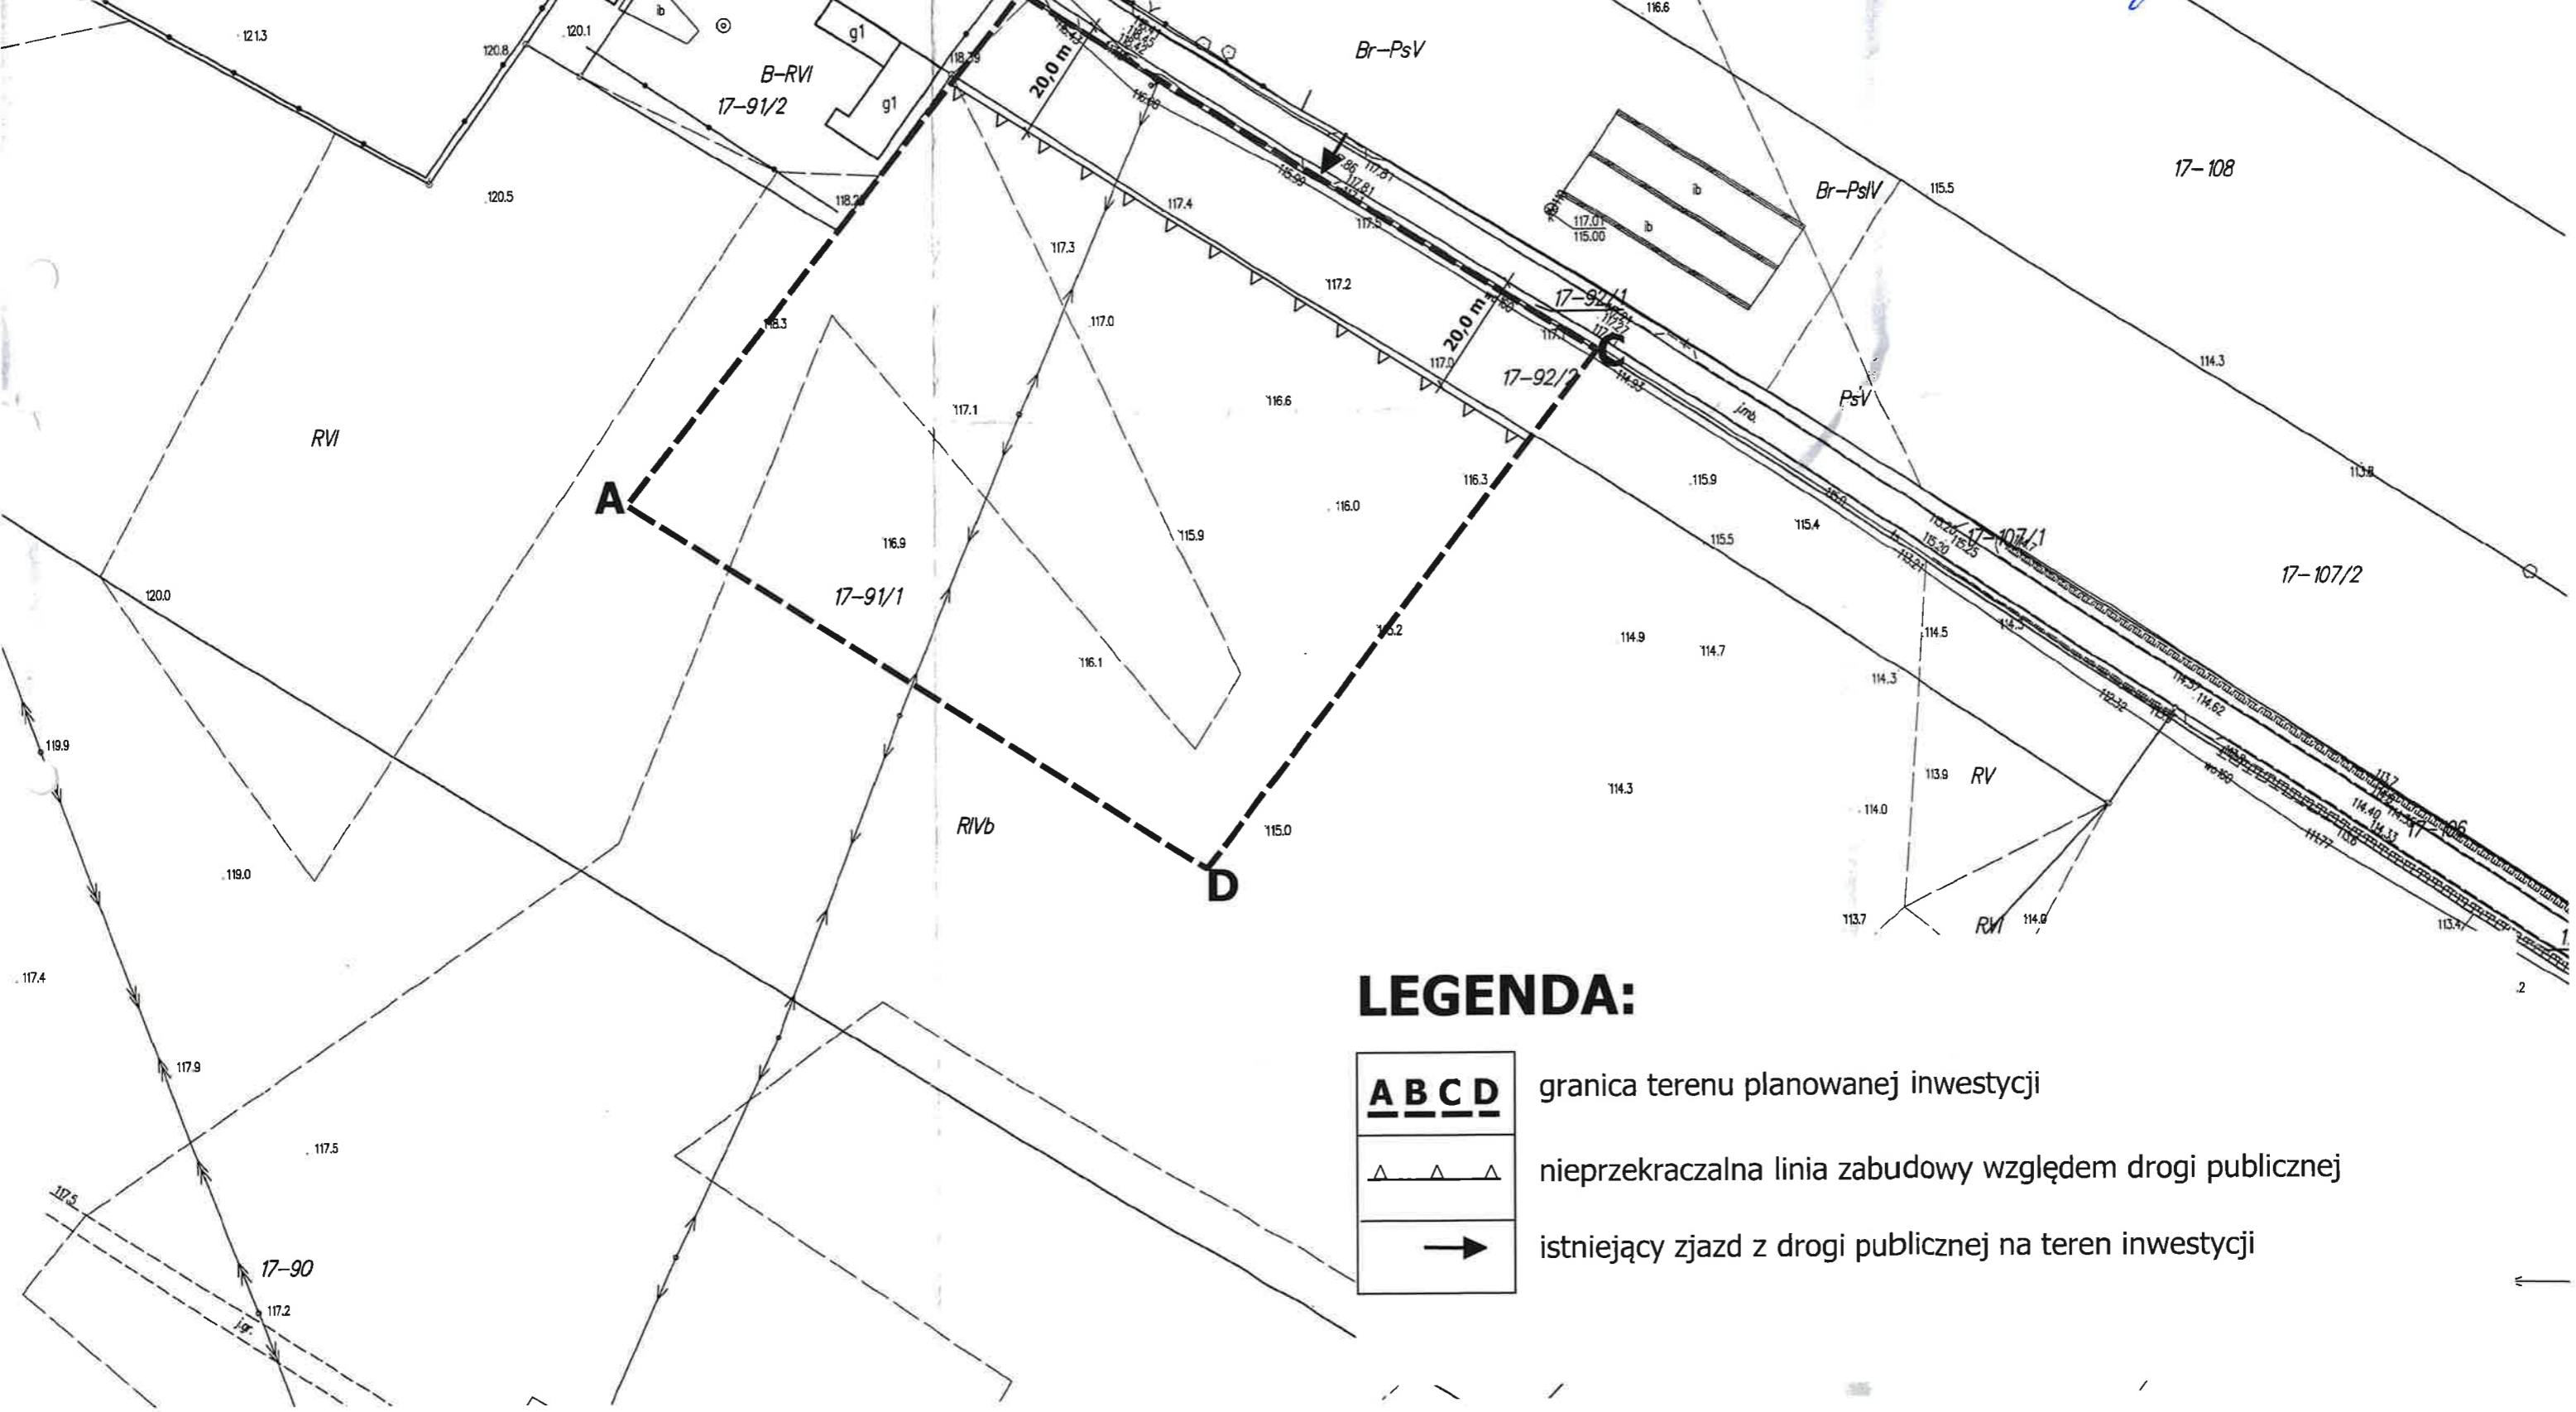

## LEGENDA:

- |                |   |
|----------------|---|
| <b>A B C D</b> | granica terenu planowanej inwestycji                      |
|                | nieprzekraczalna linia zabudowy względem drogi publicznej |
|                | istniejący zjazd z drogi publicznej na teren inwestycji   |