




Pracownia Projektowa Instalacji Sanitarnych Grażyna i Jacek Szumscy sp. z o.o. 15-171 Białystok, ul. Jęczmienna 50, tel. (085) 664-77-97				
Nazwa rys.: Rzut parteru – instalacja c.o.				Rys. 3
Obiekt: Szkoła Podstawowa Radziłów, ul. Sportowa				Skala 1:100
				Edycja: A
	Imię i nazwisko	Nr upr.	Data	Podpis
Autor	mgr inż. Jacek Szumski	Bt/70/94	05.2007r.	<i>Szumski</i>
Współpraca	mgr inż. Ewa Wojtkowska		05.2007r.	<i>E. Wojtkowska</i>

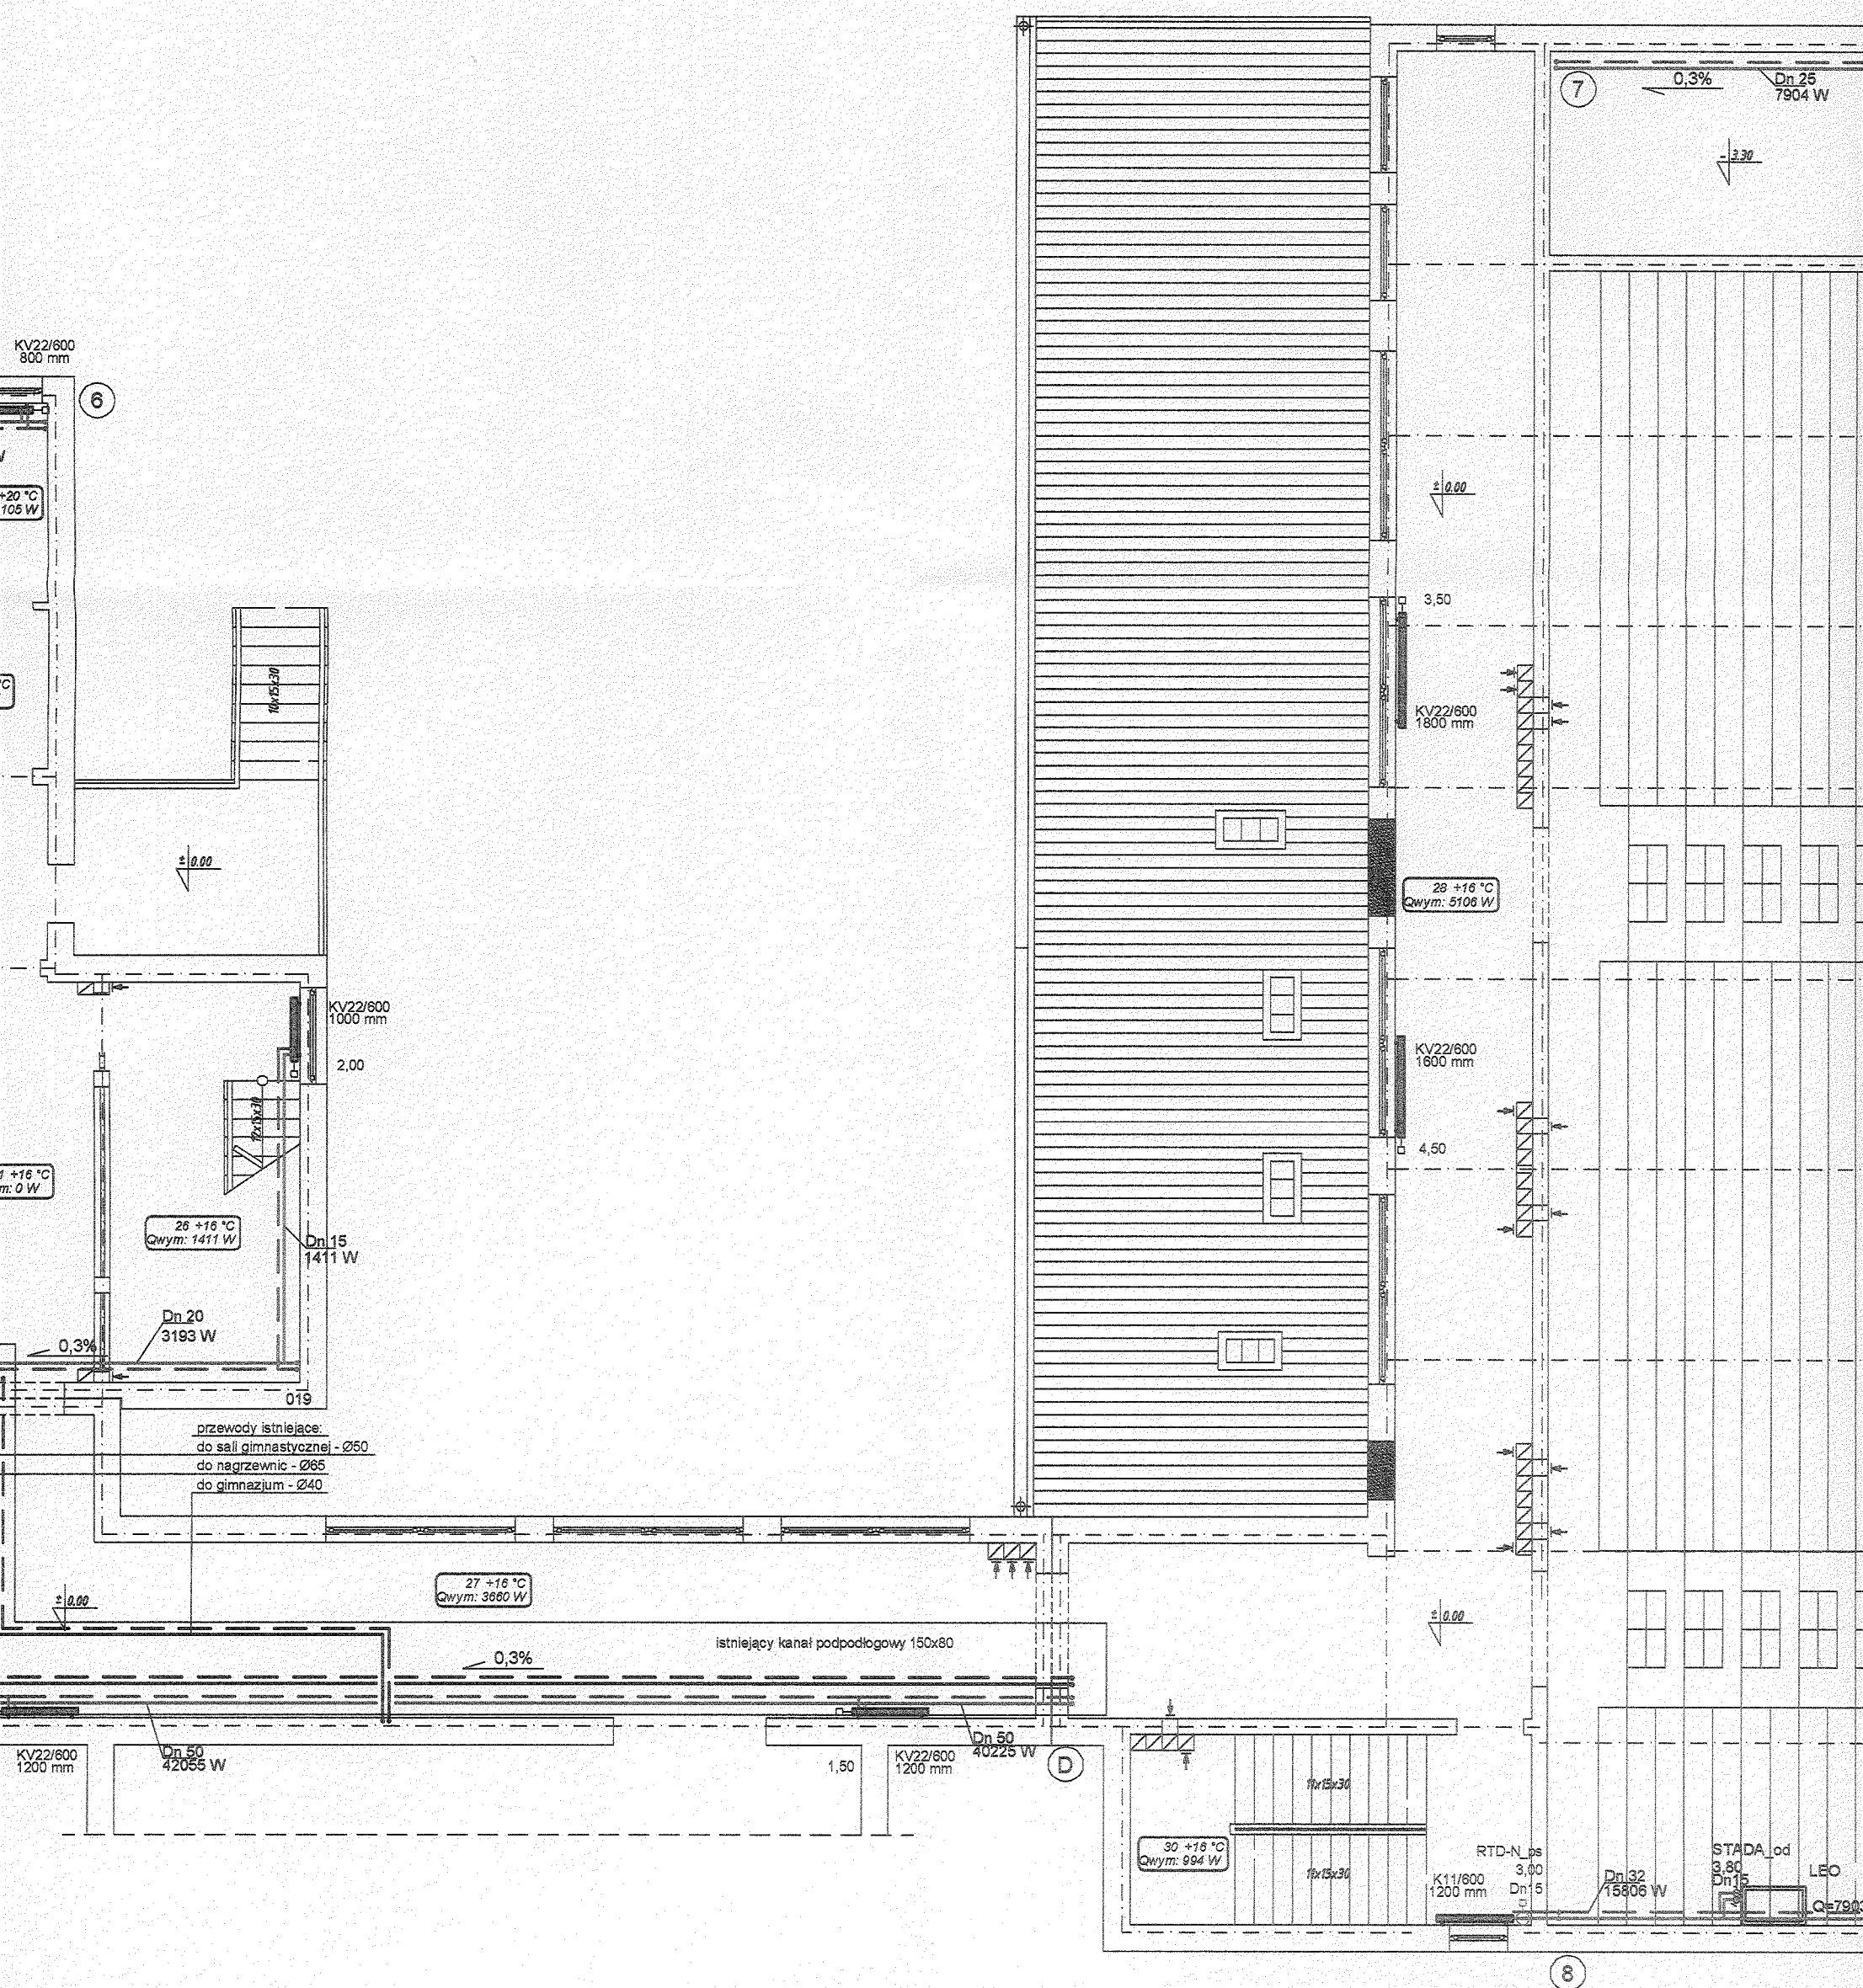

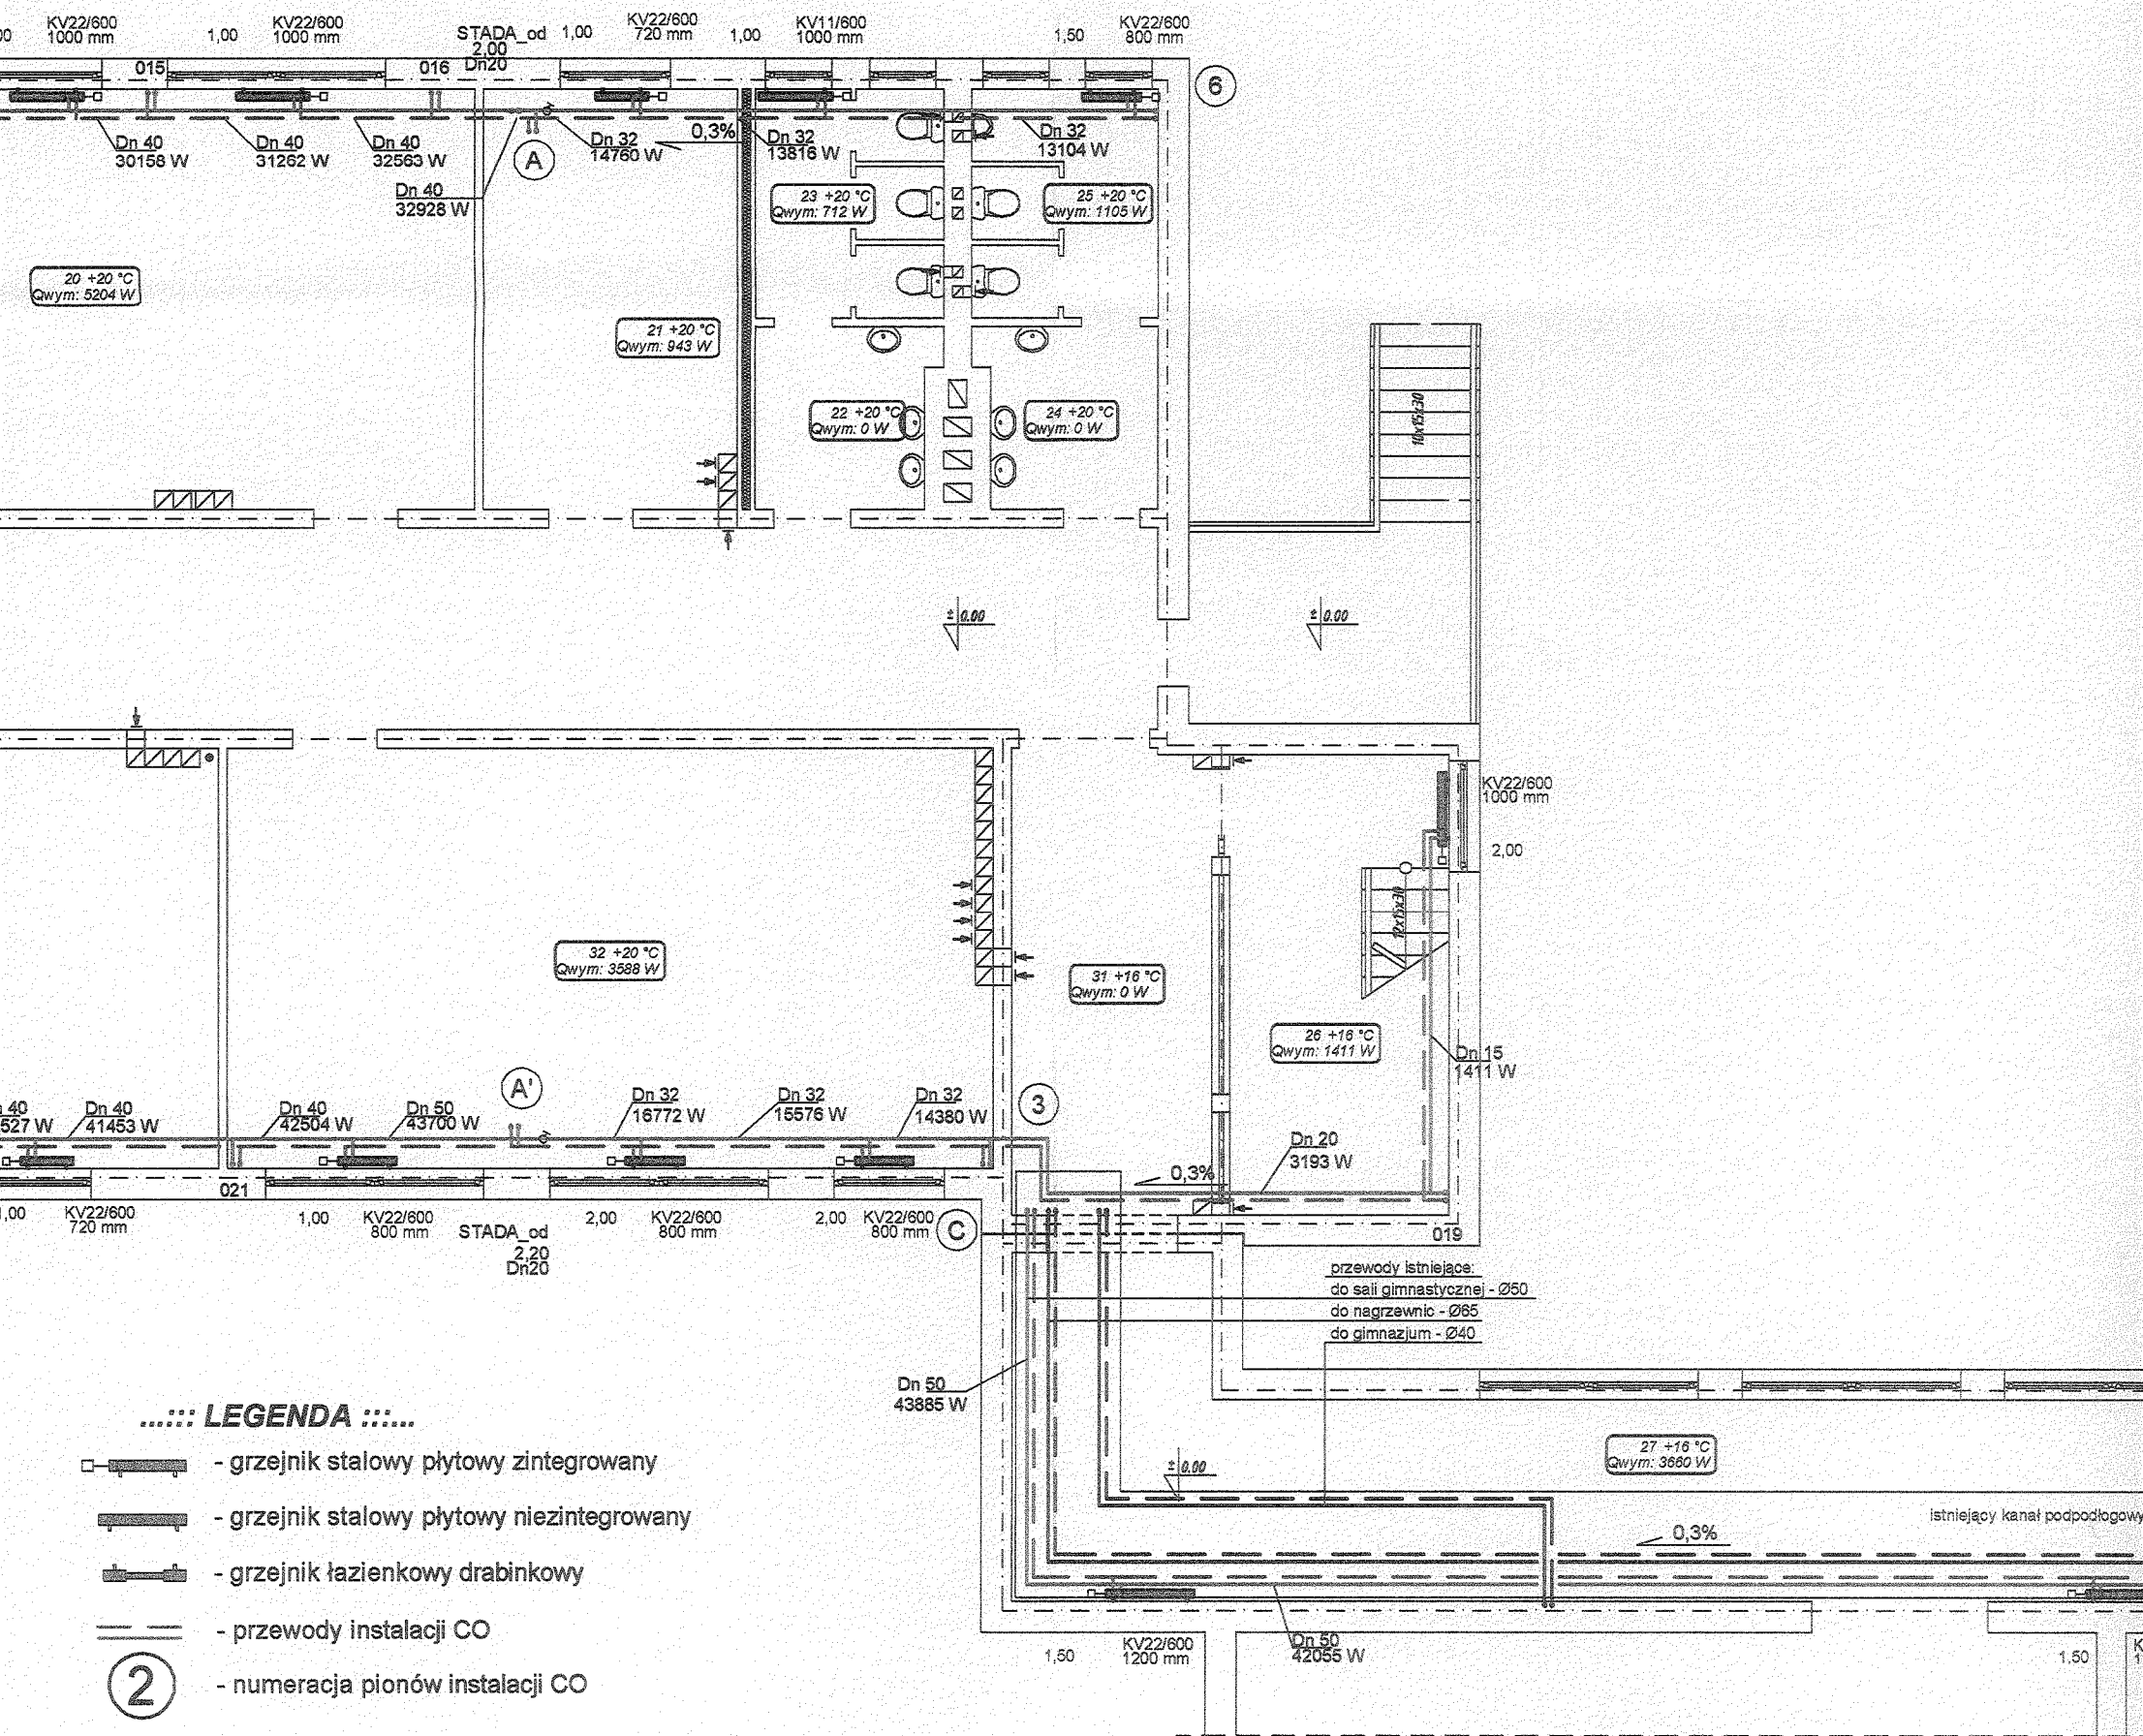

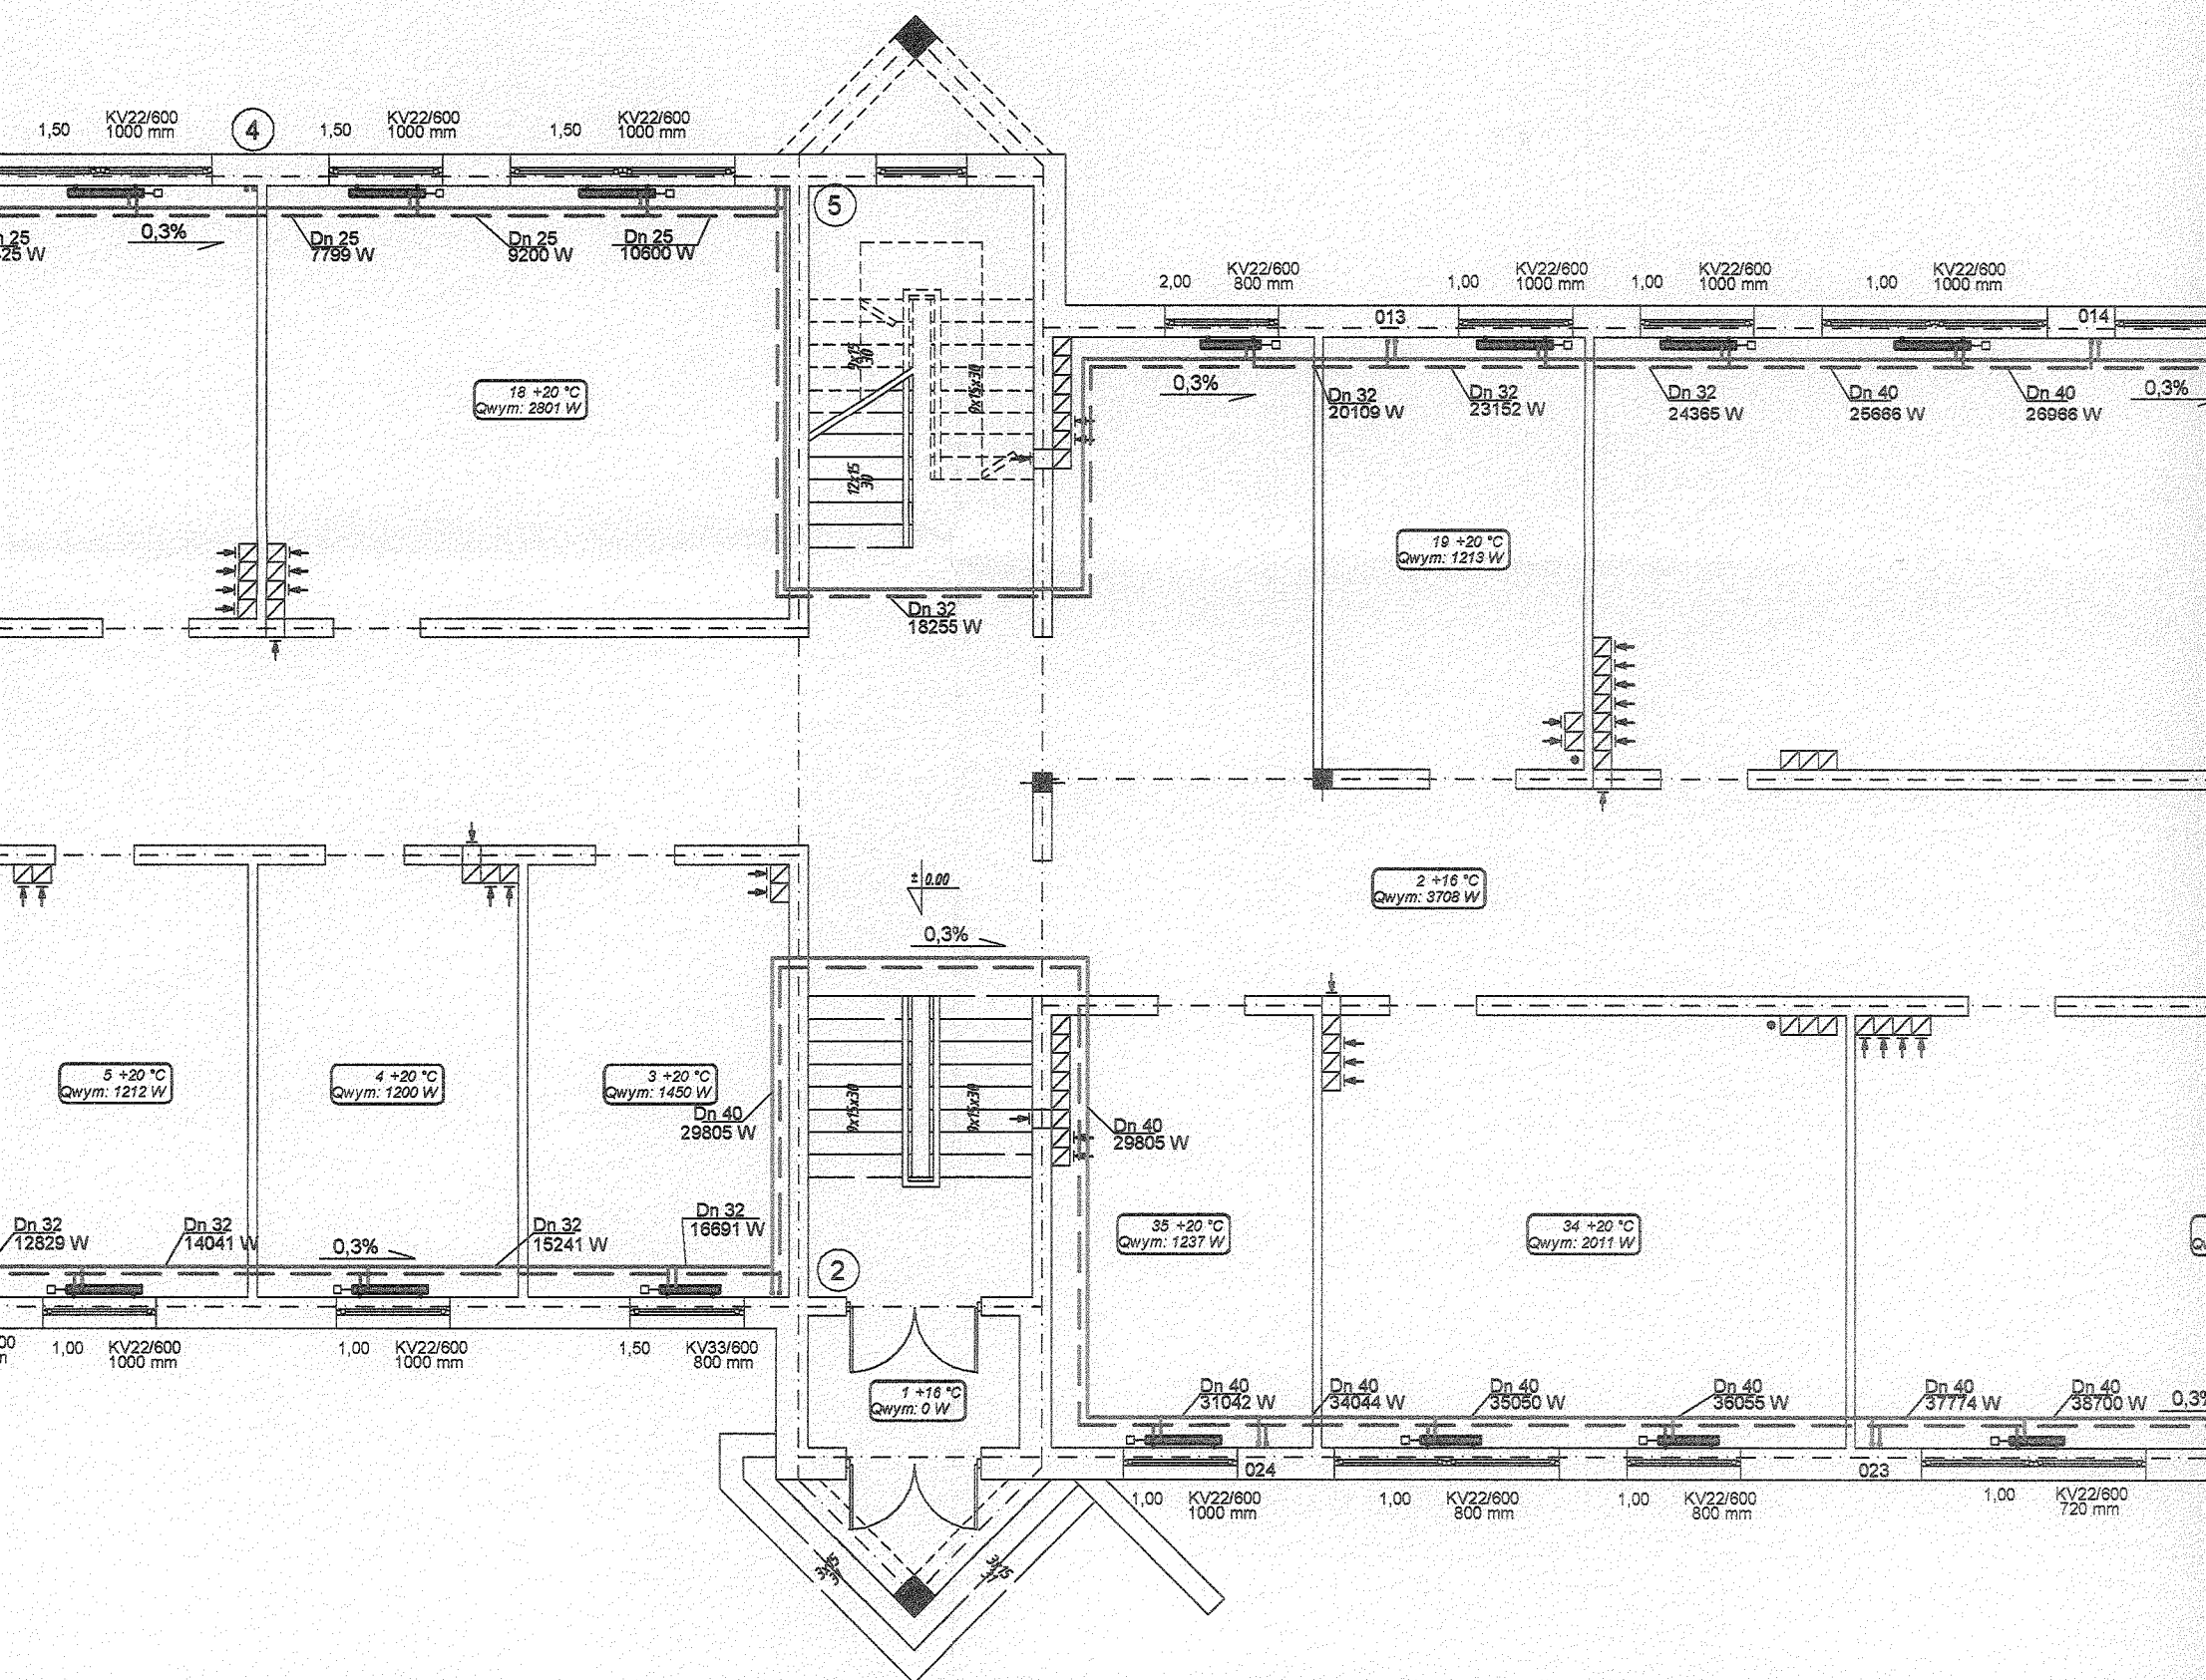

..... UWAGA

- przewody instalacji c.o. w budynku Szkoły Podstawowej prowadzone są pod sufitem niższej kondygnacji
- wszystkie gałęzki do grzejników $\varnothing 18 \times 1,2$
- rurociągi prowadzić przy ścianach zewnętrznych ze względu na czytelność rysunku rurociągi narysowano w oddaleniu od ścian

