


ZESTAWIENIE TYNKÓW WRAZ Z POWIERZCHNIĄ							
RYSUNEK	ELEWACJA 1	ELEWACJA 2	ELEWACJA 3	ELEWACJA 4	ELEWACJA 5	ELEWACJA 6	RAZEM
Kolor wg. wzornika COLOR SPECTRUM tynk dekoracyjny sylikatowy WEBER 100 D	394,1 m2	445,2 m2	127,9 m2	129,5 m2	37,6 m2	40,5 m2	1174,8 m2
Kolor wg. wzornika COLOR SPECTRUM tynk dekoracyjny WEBER TD 351 (gramaplast) nr.32	111 m2	127,7 m2	24,4 m2	44,1 m2	23 m2	29,3 m2	359,5 m2
Kolor wg. wzornika COLOR SPECTRUM tynk dekoracyjny sylikatowy WEBER 435 A	6,58 m2	6,3 m2	1,5 m2	1,8 m2	0,7 m2	2,26 m2	19,14 m2
Kolor wg. wzornika COLOR SPECTRUM tynk dekoracyjny sylikatowy WEBER 435 D	240,8 m2	248,1 m2	60 m2	86 m2	18 m2	25,7 m2	678,6 m2


wg wzornika COLOR SPECTRUM
dekoracyjny sylikatowy – WEBER 435 D

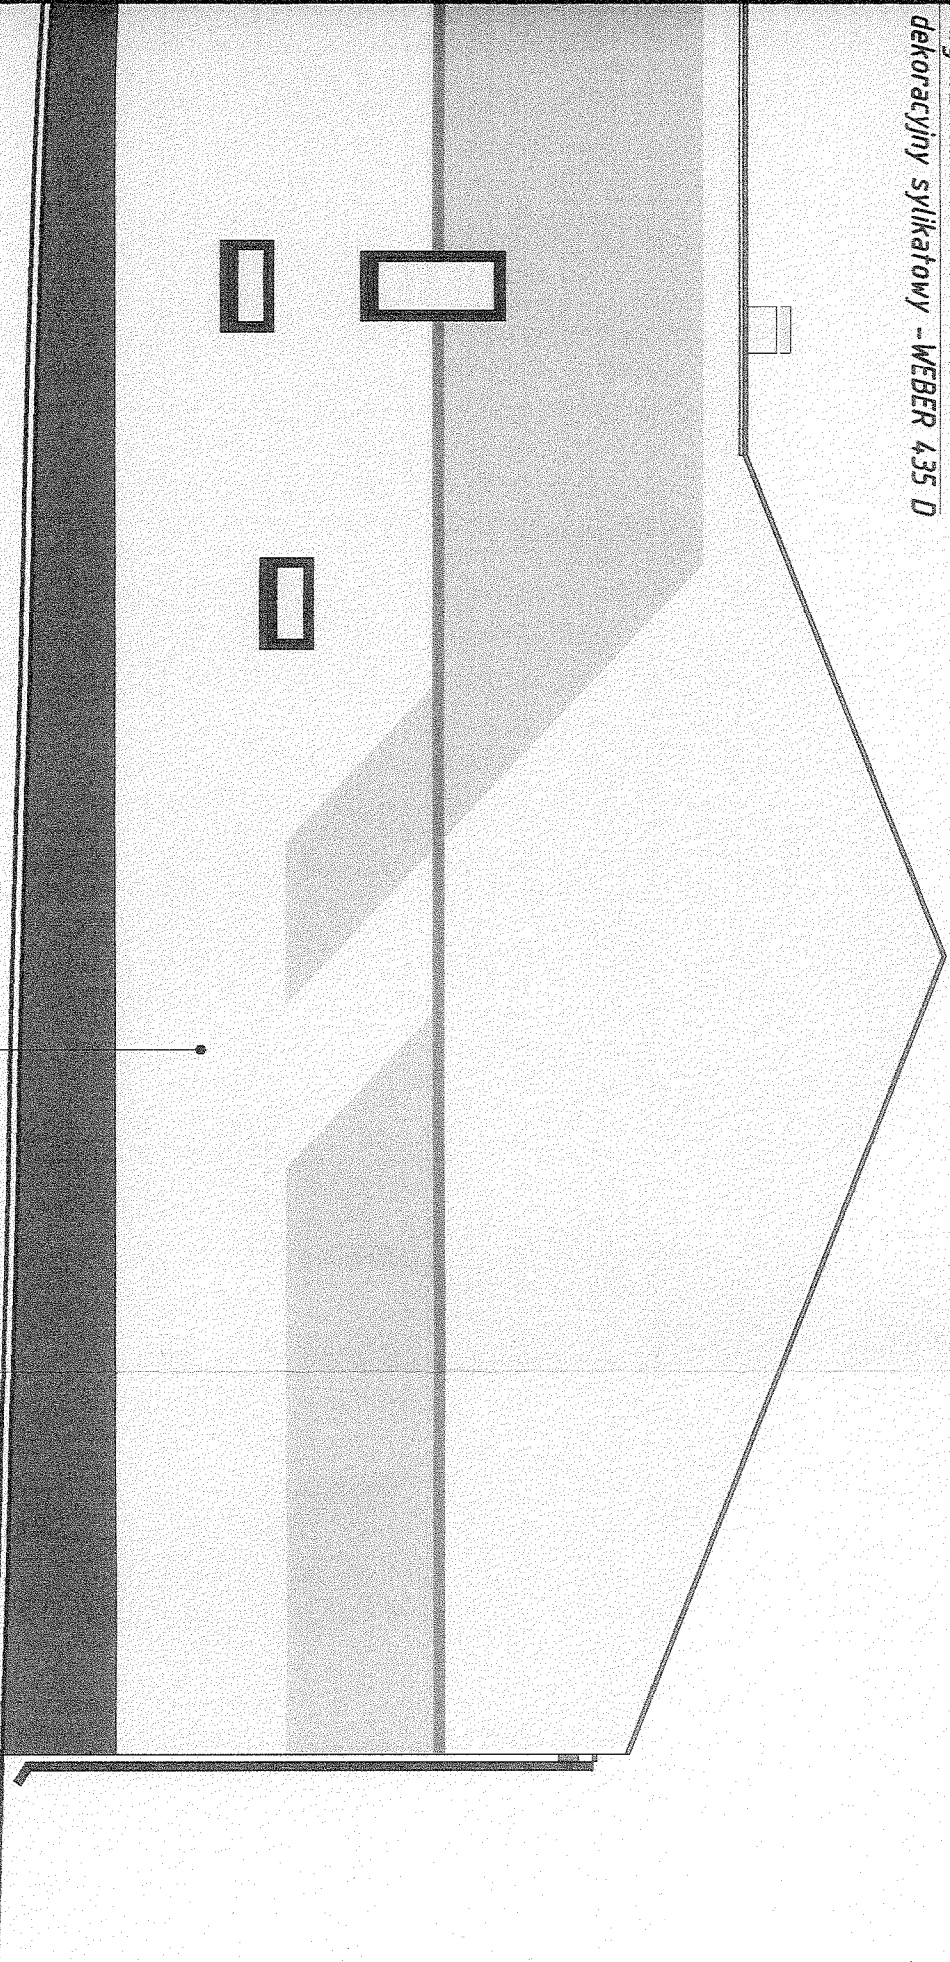

OKÓŁ - wg wzornika COLOR SPECTRUM
tynk dekoracyjny WEBER TD 351 (gramaplast) nr 32
na bazie kruszywa kwarcowego


Kolor wg wzornika COLOR SPECTRUM
tynk dekoracyjny sylikatowy – WEBER 100 D

<div><div>PRACOWNIA PROJEKTOWA</div><div>AUTOPRIS</div><div>ul. Pogodna 9 lok.19, 15-354 Białystok, tel. 085 7140614, kom. 501099632</div><div>www.autopris.com.pl</div></div>		
PROJEKT	Projekt remontu budynku Szkoły w Radziłowie Remont Elewacji	
INWESTOR	Gmina Radziłów 19-213 Radziłów, Plac 500-lecia 14	
ARCHITEKTURA:	mgr inż. arch. <i>Przemysław Łaniewski</i>	
autor:	mgr inż. arch. <i>Przemysław Łaniewski</i> Bł. POKK/6/2003 (zgodności architektonicznej)	
współpraca:	stud. Krzysztof Piotr Siptonowicz	
DATA	SCALA	NR RIS.
2007-09-02,	1:100	2
TYTUŁ RYSUNKU		
ELEWACJA 1 (od str. południowo-wschodniej)		

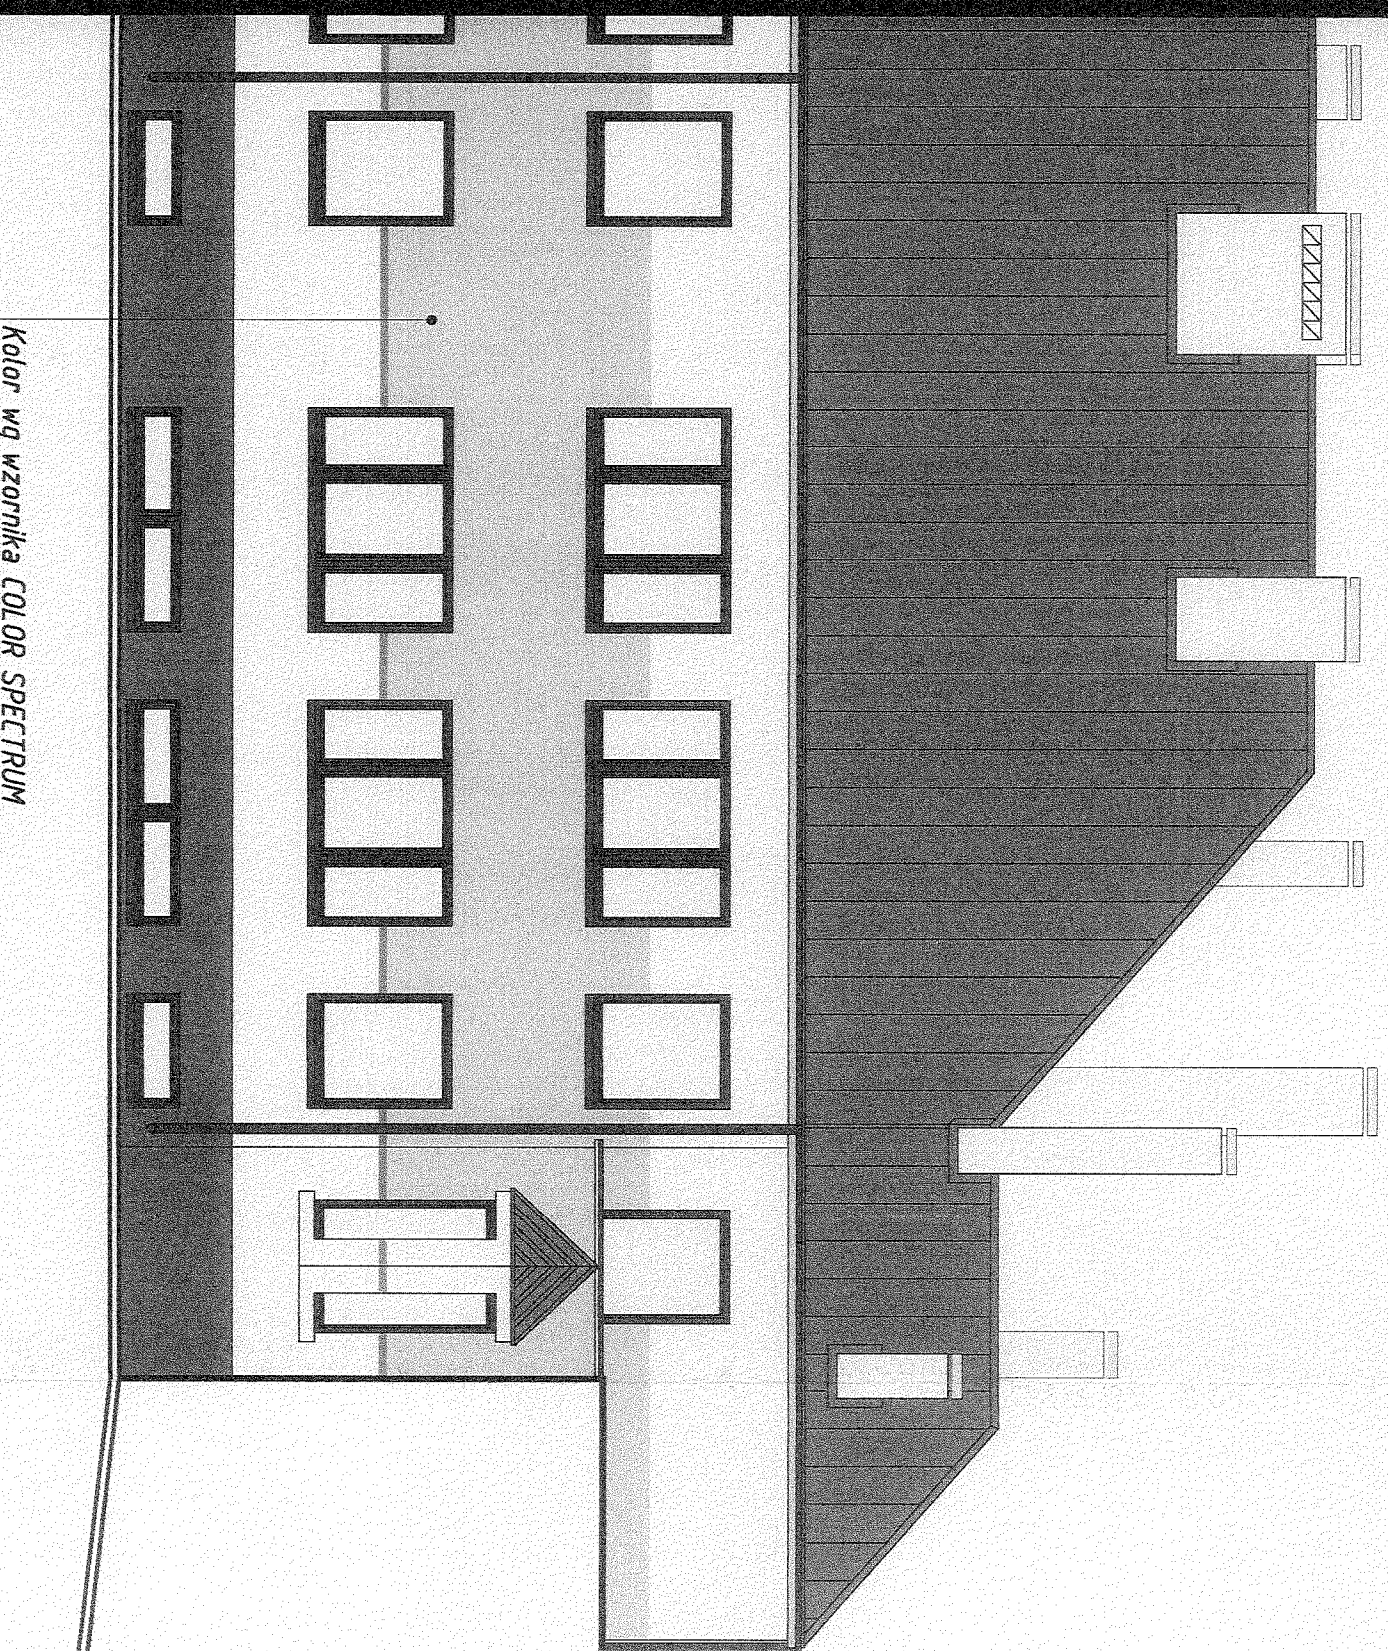


435 A

Kolor wg wzornika COLOR SPECTRUM
tynk dekoracyjny sylikatowy - WEBER 435 D

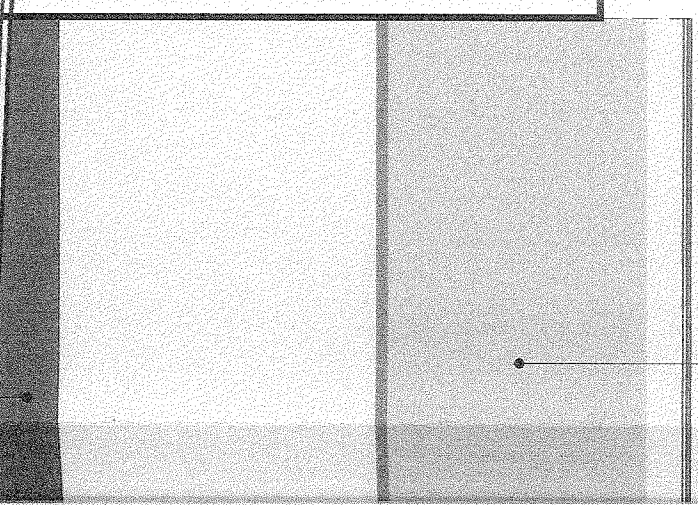

Kolor wg wzornika
tynk dekoracyjny sylikatowy - WEBER 435 D

COKÓŁ -
tynk dekoracyjny sylikatowy - WEBER 435 D
na bazie

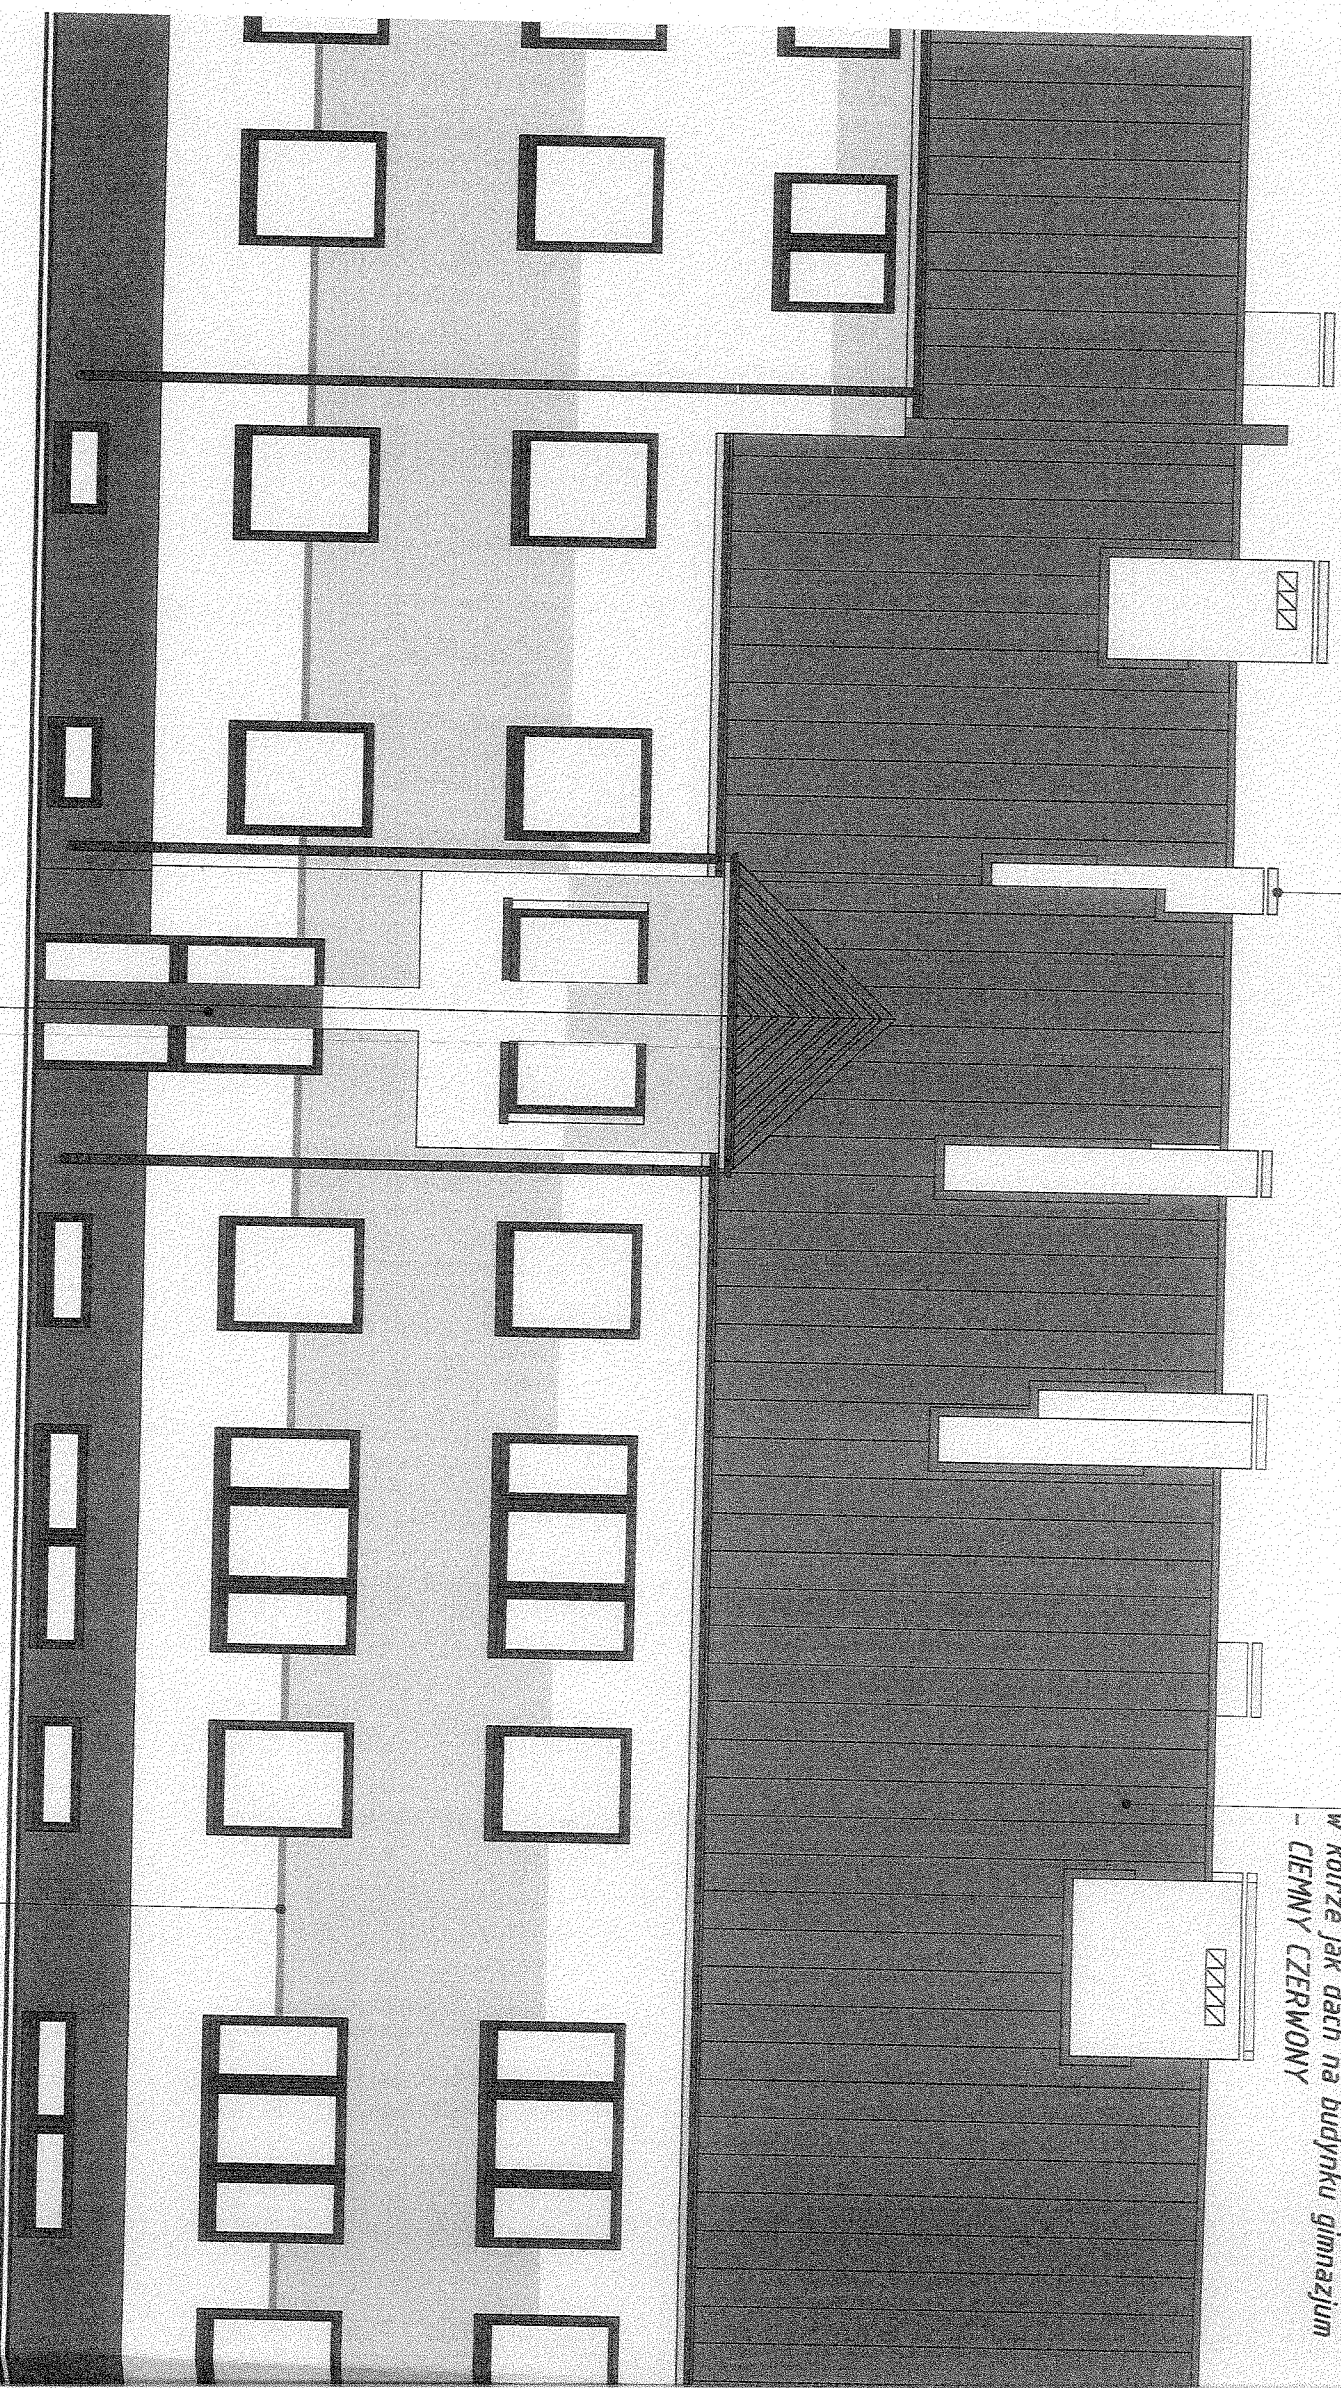

czapy betonowe wykonane
z betonu B-15

POKRYCIE DACHOWE
BLACHA trapezowa ocynkowana grubości 0,5
w kolorze jak dach na budynku gimnazjum
- CIEMNY CZERWONY

wg wzornika COLOR SPECTRUM
dekoracyjny sylikatowy - WEBER 100 D

COKÓŁ - wg wzornika COLOR SPECTRUM
tynk dekoracyjny WEBER TD 351 (gramoplast) nr31

PAS - 10cm szerokości.
wg wzornika COLOR SPECTRUM
tynk dekoracyjny sylikatowy WEBER

kominy wentylacyjne ocieplone
styropianem

POKRYCIE DACHOWE
BLACHA trapezowa ocynkowana grubości 0.5mm
w kolorze jak dach na budynku gimnazjum
- CIEMNY CZERWONY

schody obłożone gresem mrozoodpornym
30x30cm w kolorze szarym

COKÓŁ - wg wzornika COLOR SPECTRUM
tynk dekoracyjny WEBER TD 351 (gramioplast) nr32
na bazie kruszywa kwarcowego

Kolor wg
tynk dek

