

czapy betonowe wykonane  
z betonu B-15

Kolor wg wzornika COLOR SPECTRUM  
tynk dekoracyjny sylikatowy – WEBER 435 D

schody obłożone gresem mrozoopornym  
30x30cm w kolorze szarym

**PRACOWNIA PROJEKTOWA**  
**AUTOPRIS**  
ul. Pogonna 9 lok.19, 15-354, Białystok, tel. 085 744.04.74, kom. 501099632  
www.autopriskom.pl

PROJEKT Projekt remontu budynku Szkoły w Radziłowie  
Remont Elewacji

INWESTOR Gmina Radziłów  
19-213 Radziłów, Plac 500-lecia 1A


ARCHITEKTURA: mgr inż. arch. Dariusz Winiarski  
autor: mgr inż. arch. Dariusz Winiarski  
BŁ-P0KK16/2003  
współpraca: stud. Krzysztof Piotr Supronowicz 1802/2003

DATA 2007-07-02 SKALA 1:100 NR RYS. 3

Tytuł rysunku  
ELEWACJA 2 (od str. północno-zachodniej)



POKRYCIE DACHOWE  
BLACHA trapezowa ocynkowana grubości 0.5mm  
w kolorze jak dach na budynku gimnazjum  
- CIEMNY CZERWONY

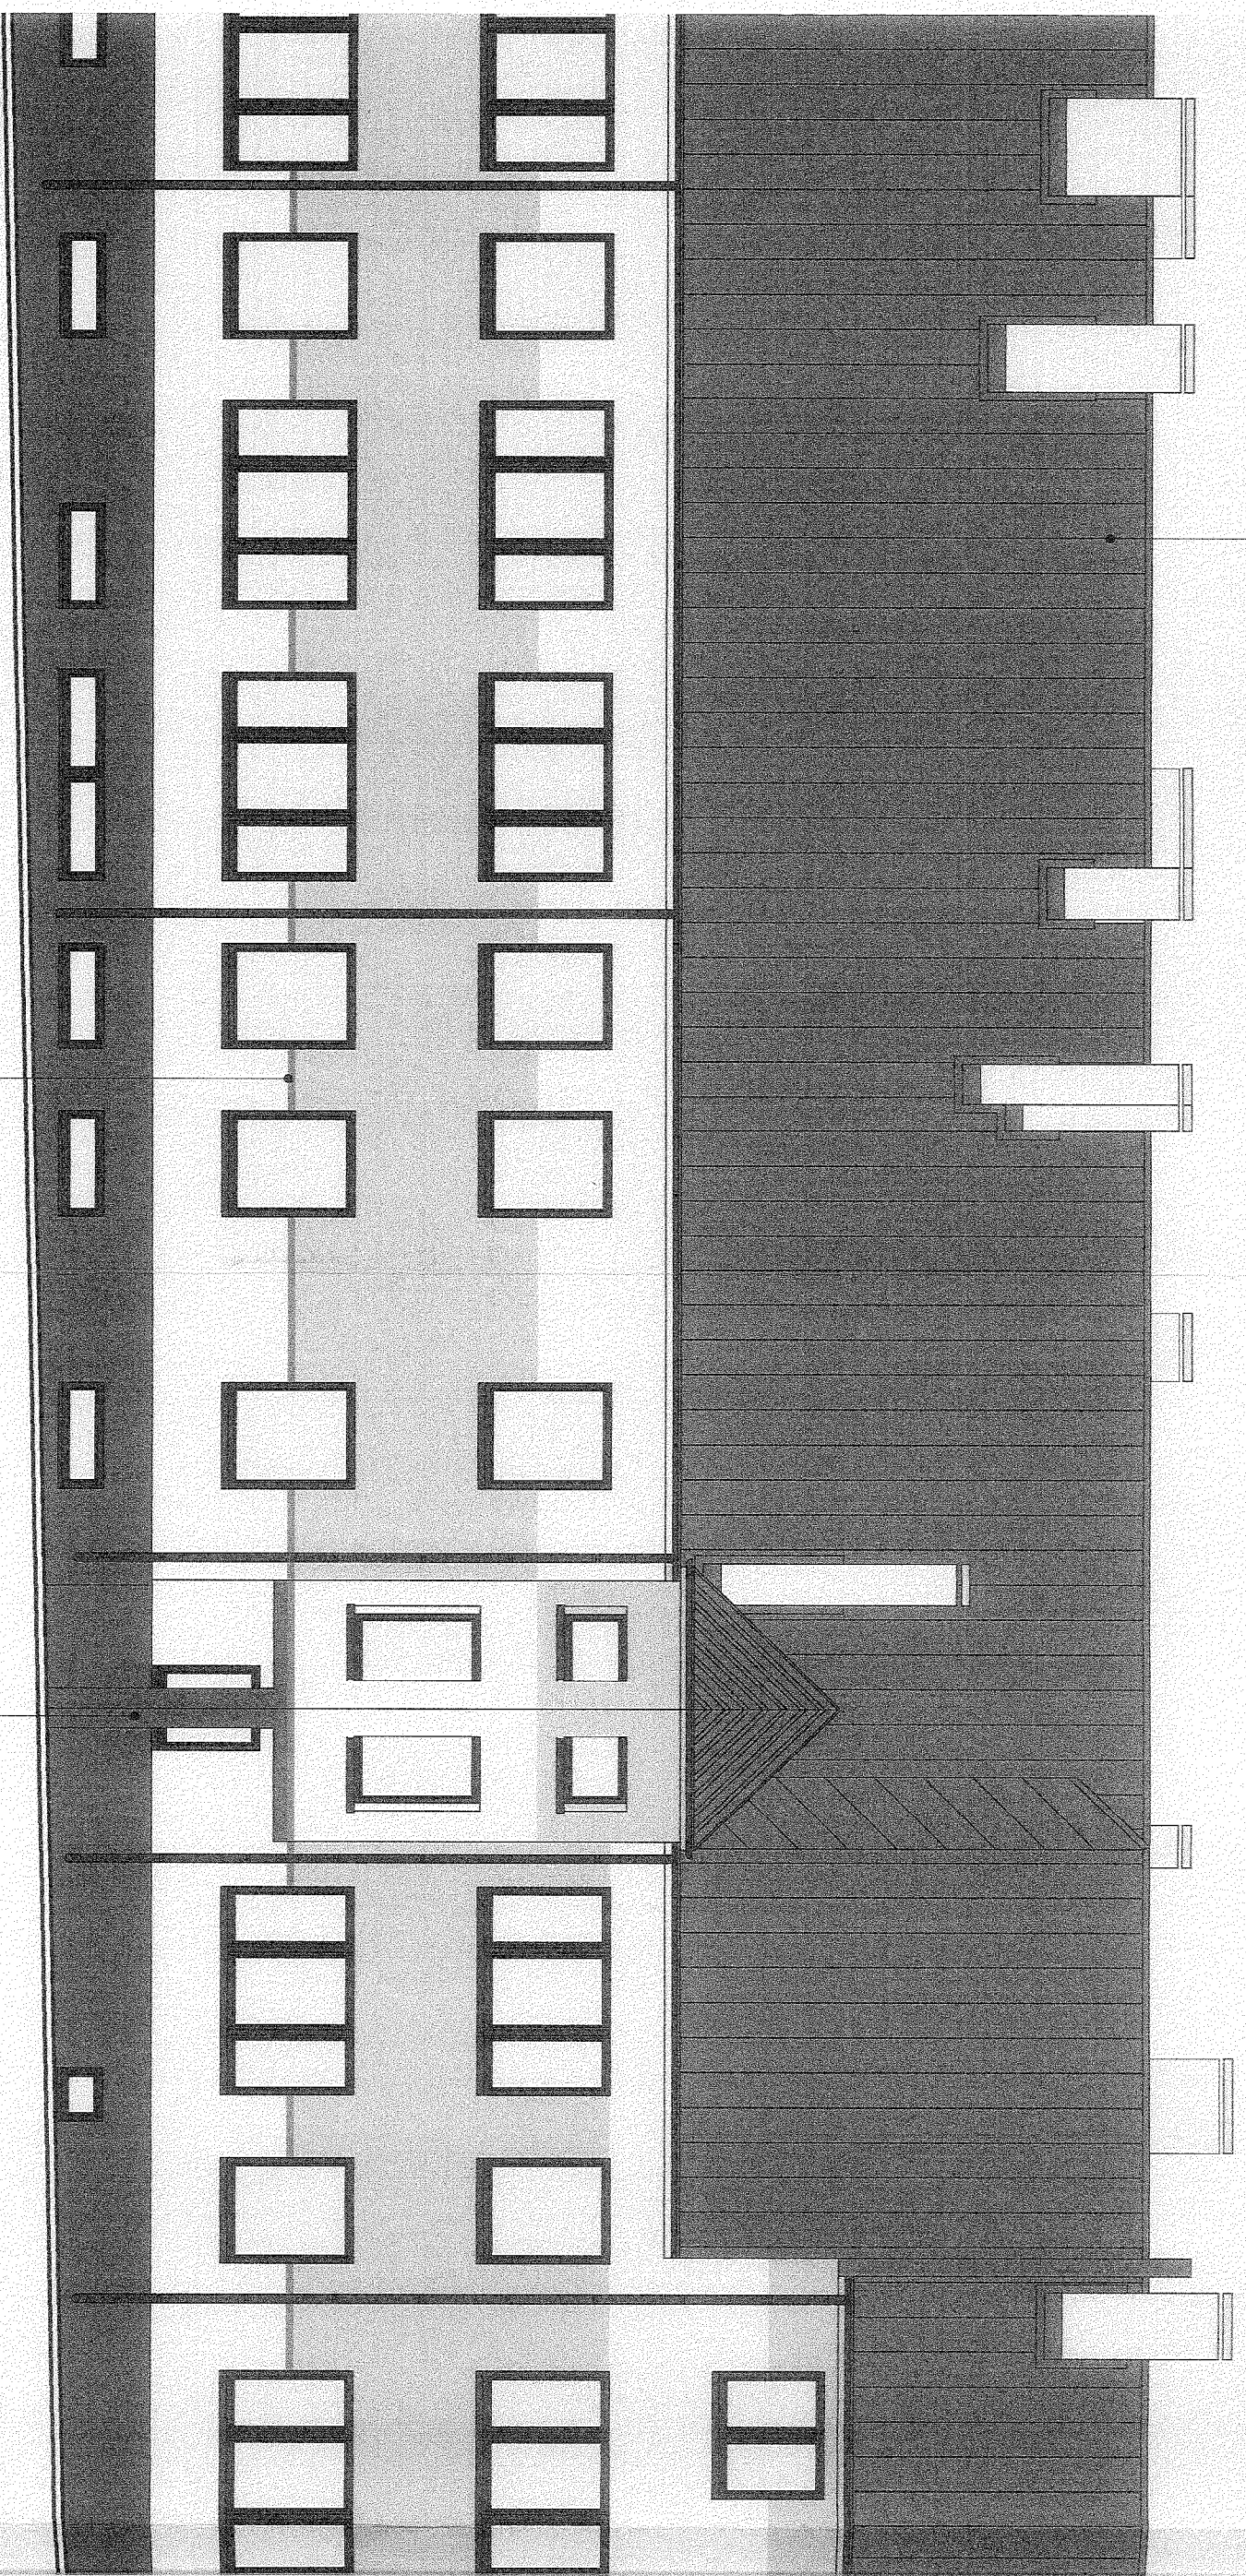


OKÓŁ - wg wzornika COLOR SPECTRUM  
tynk dekoracyjny WEBER TD 351 (gramioplast) nr32  
na bazie kruszywa kwarcowego


PAS - 10cm szerokości.  
wg wzornika COLOR SPECTRUM  
tynk dekoracyjny sylikatowy WEBER 4.35A

COKÓŁ - wg wzornika COLOR SPECTRUM  
tynk dekoracyjny WEBER TD 351 (gramioplast) nr32  
na bazie kruszywa kwarcowego



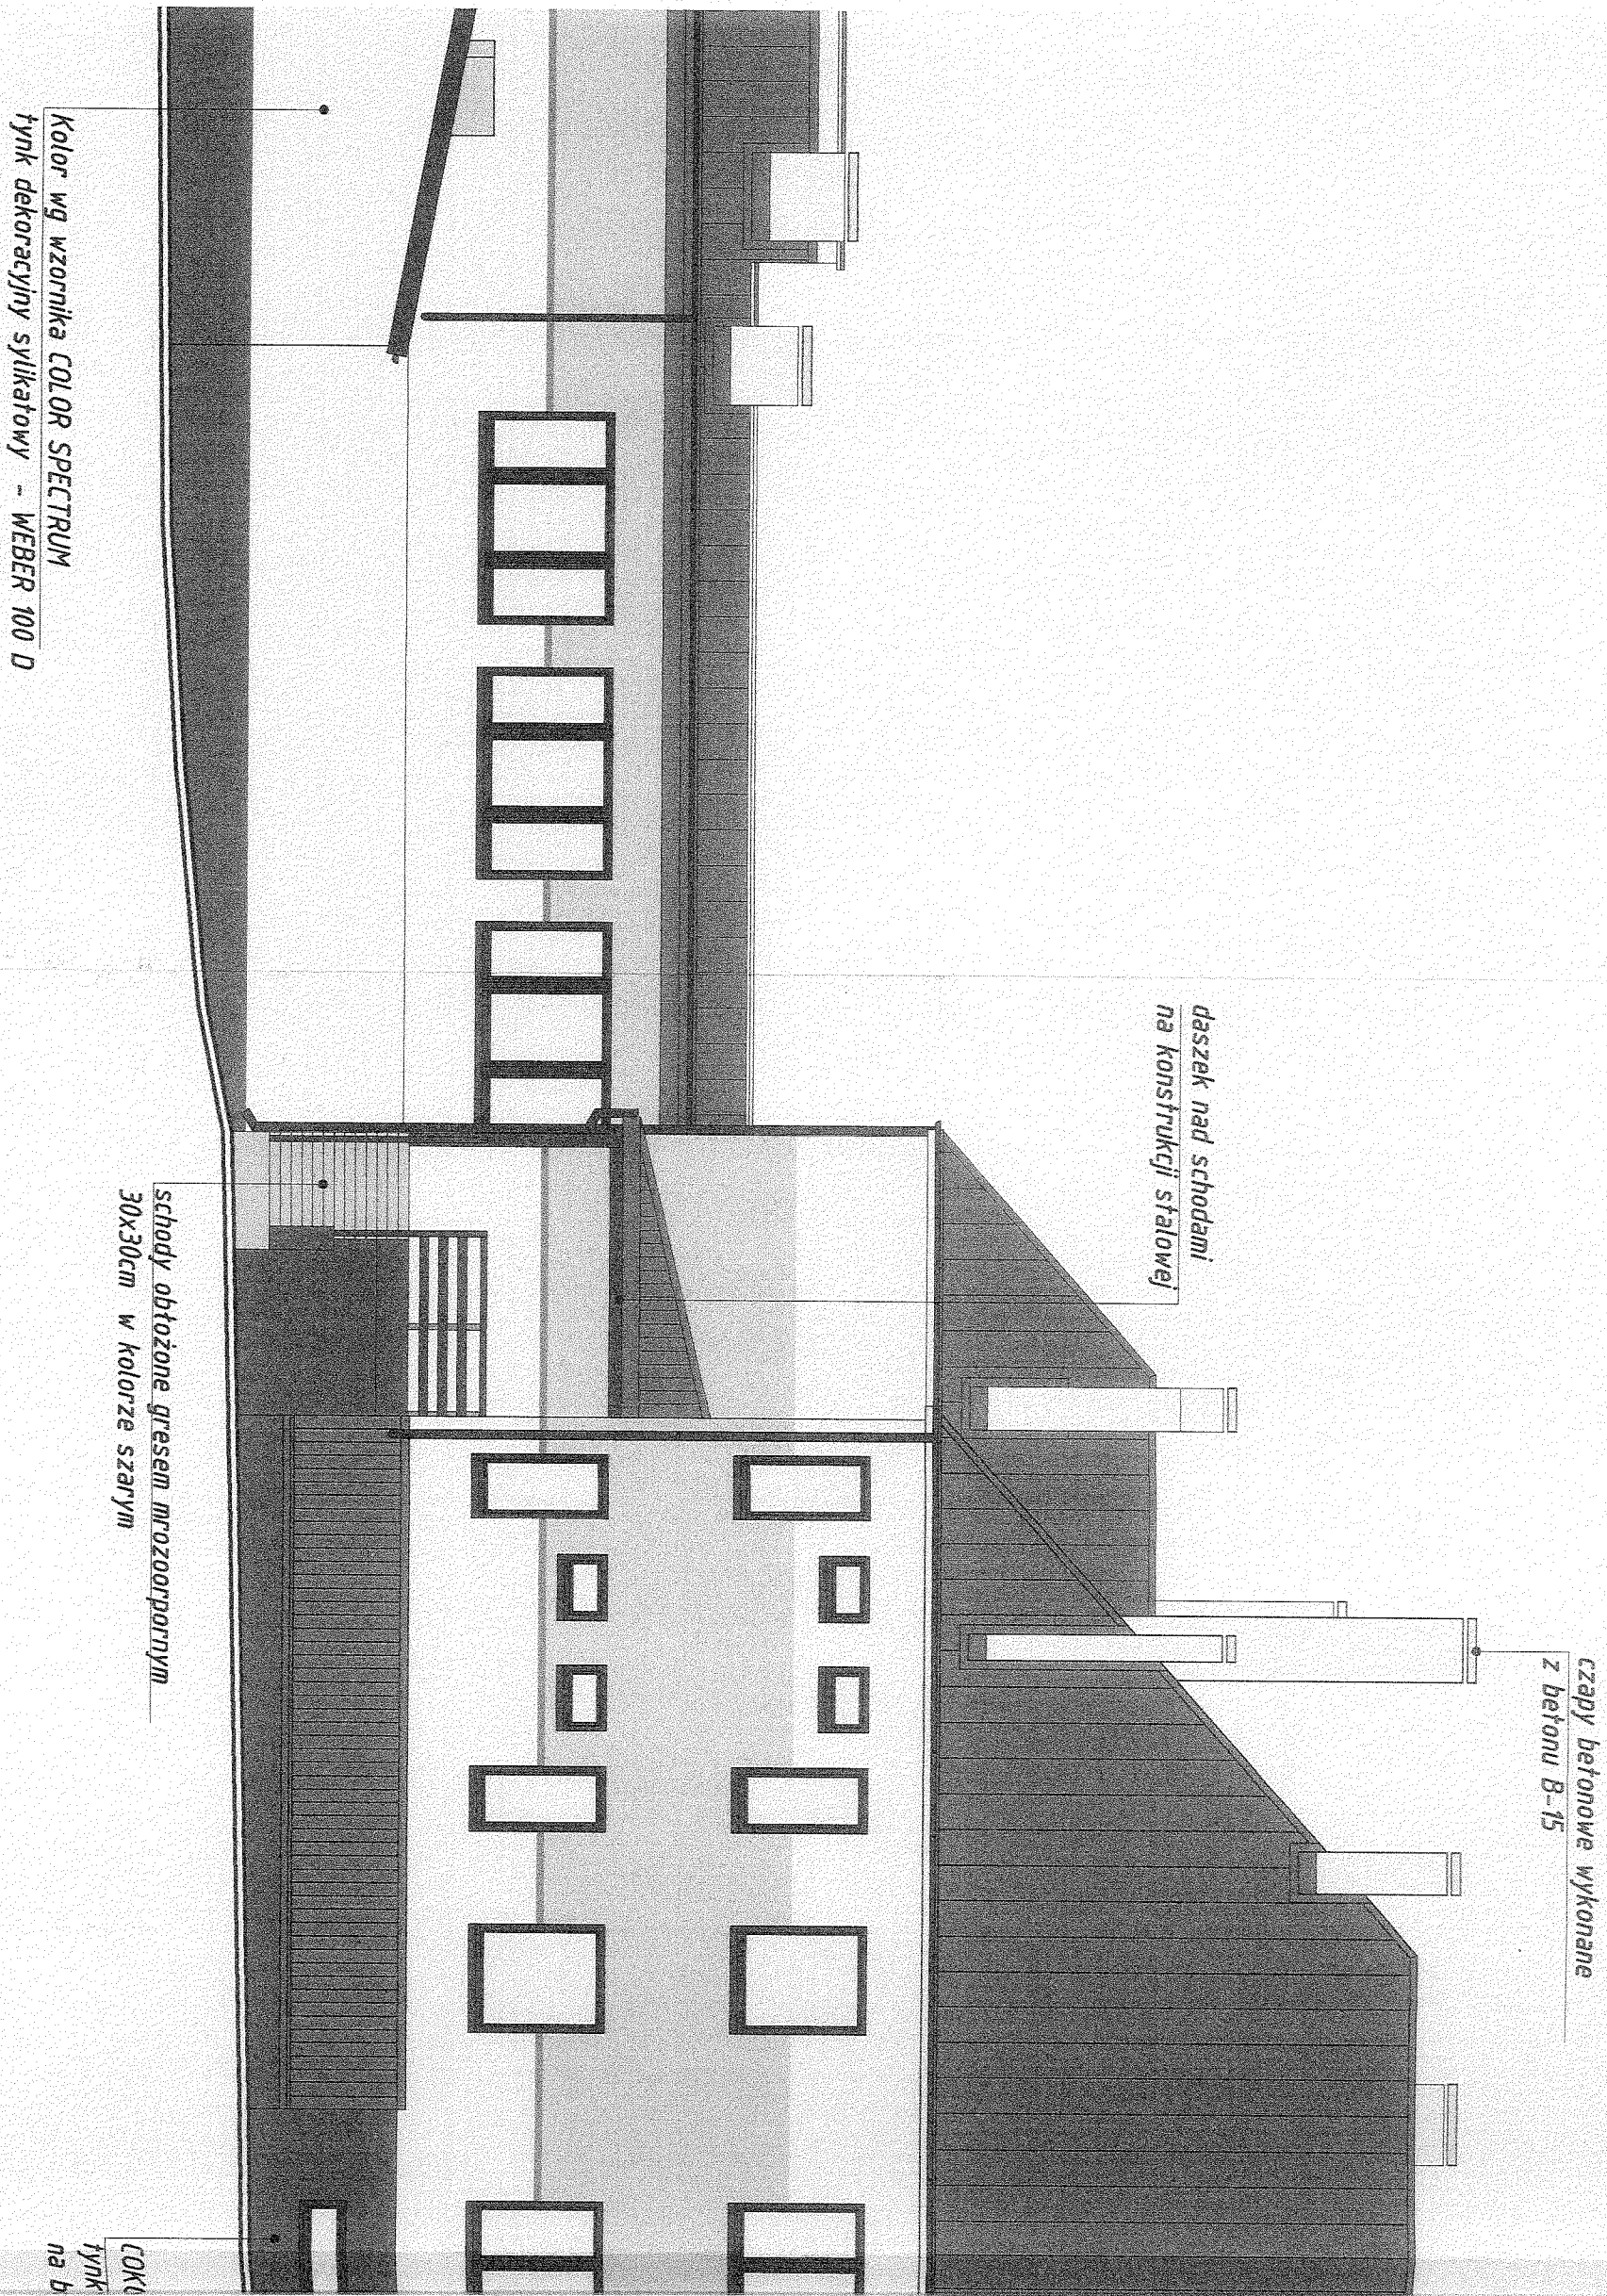



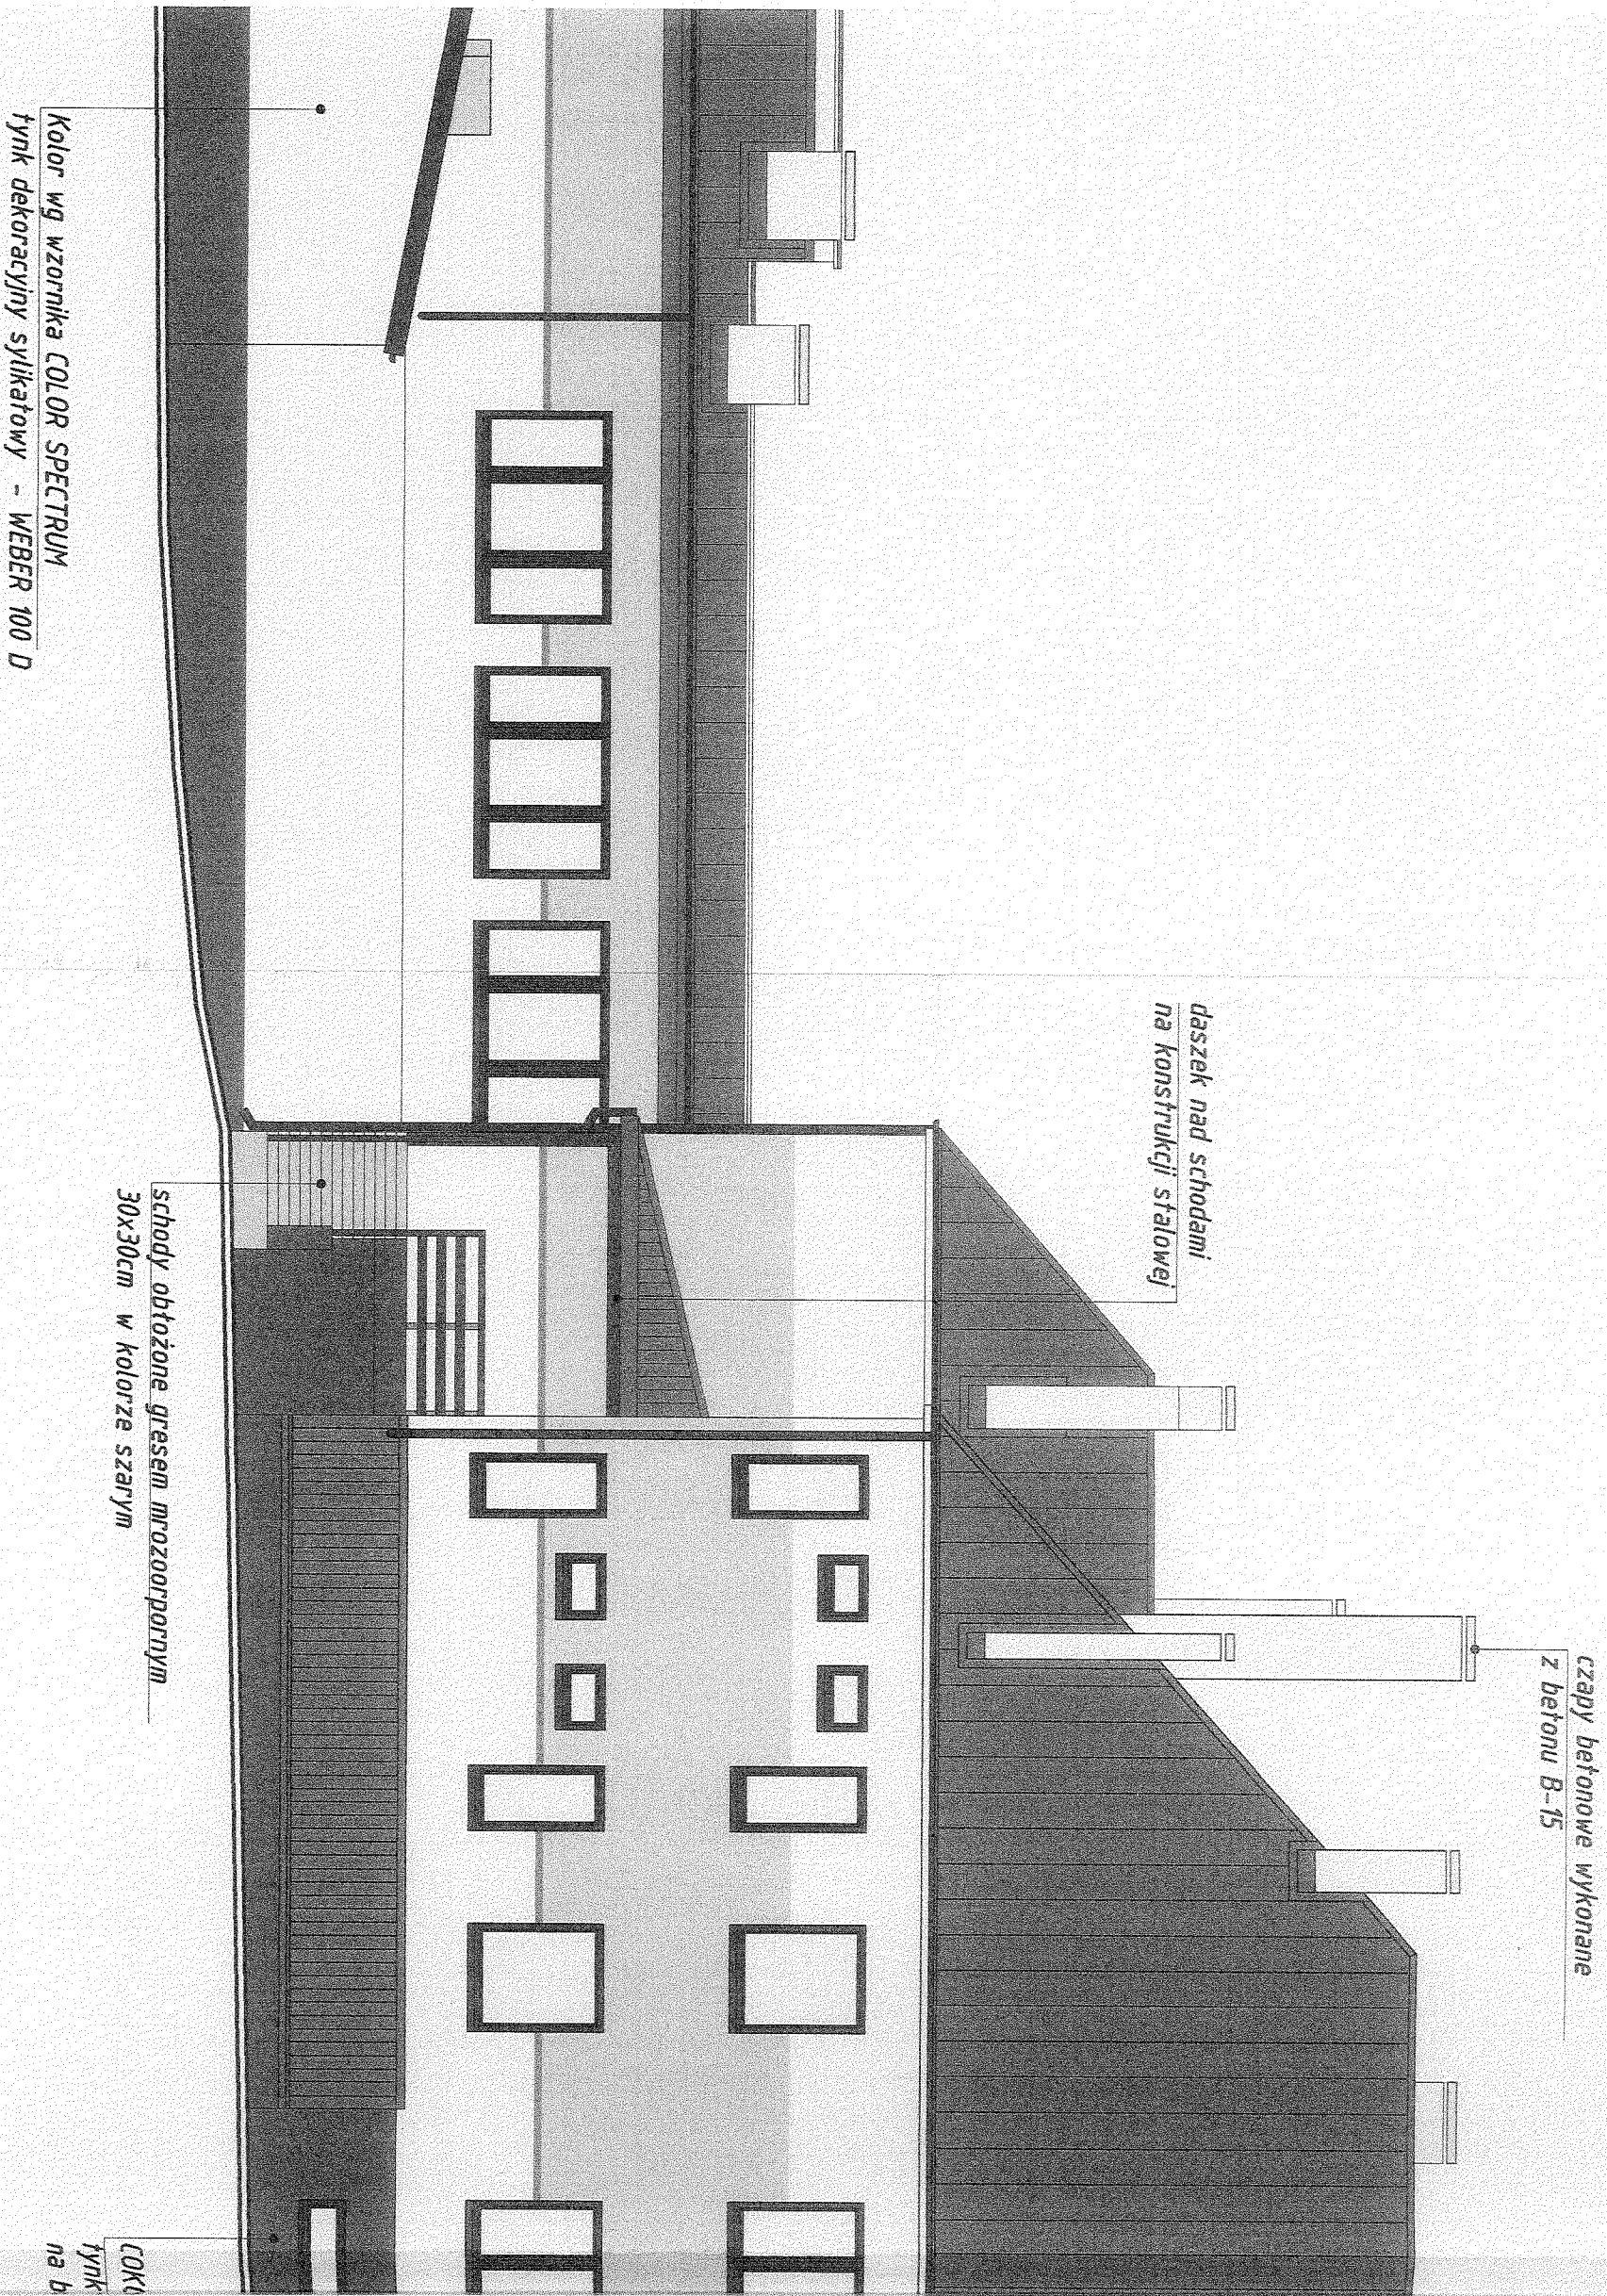

*COKÓŁ - wg wzornika COLOR SPECTRUM  
tynk dekoracyjny WEBER TD 351 (gramioplast) nr 32  
na bazie kruszywa kwarcowego*

