

czapy betonowe wykonane  
z betonu B-15

POKRYCIE DACHOWE  
BLACHA trapezowa ocynkowana grubości 0.5mm  
w kolorze jak dach na budynku gimnazjum  
- CIEMNY CZERWONY


PAS - 10cm szerokości.  
wg wzornika COLOR SPECTRUM  
tynk dekoracyjny sylikatowy WEBER 435 A

Kolor wg wzornika COLOR SPECTRUM  
tynk dekoracyjny sylikatowy - WEBER 100 D

Kolor wg wzornika COLOR SPECTRUM  
tynk dekoracyjny sylikatowy - WEBER 435 D

COKÓŁ - wg wzornika COLOR SPECTRUM  
tynk dekoracyjny WEBER TD 351 (gramoplast) nr32  
na bazie kruszywa kwarcowego

<div><div>PRACOWNIA PROJEKTOWA</div><div><div>autor:</div><div>mgr inż. arch. Dariusz Łaniewski</div></div><div><div>ul. Pogodna 9 lok.19, 15-354 Białystok, tel. 085 7440414, kom. 501099632</div><div>www.auforis.com.pl</div></div></div>			
PROJEKT		Projekt remontu budynku Szkoły w Radziłowie	
Remont Elewacji			
INWESTOR		Gmina Radziłów 19-213 Radziłów, Plac 500-lecia 14	
ARCHITEKTURA:			
mgr inż. arch. Dariusz Łaniewski			
autor:			
mgr inż. arch. Dariusz Łaniewski			
współpraca:			
stud. Krzysztof Piórk Siemionowicz			
DATA		NR RYS.	
2007-04-02		4	
SKALA			
1:100			
TYTUŁ RYSUNKU			
ELEWACJA 3 (od str. południowo-zachodniej)			

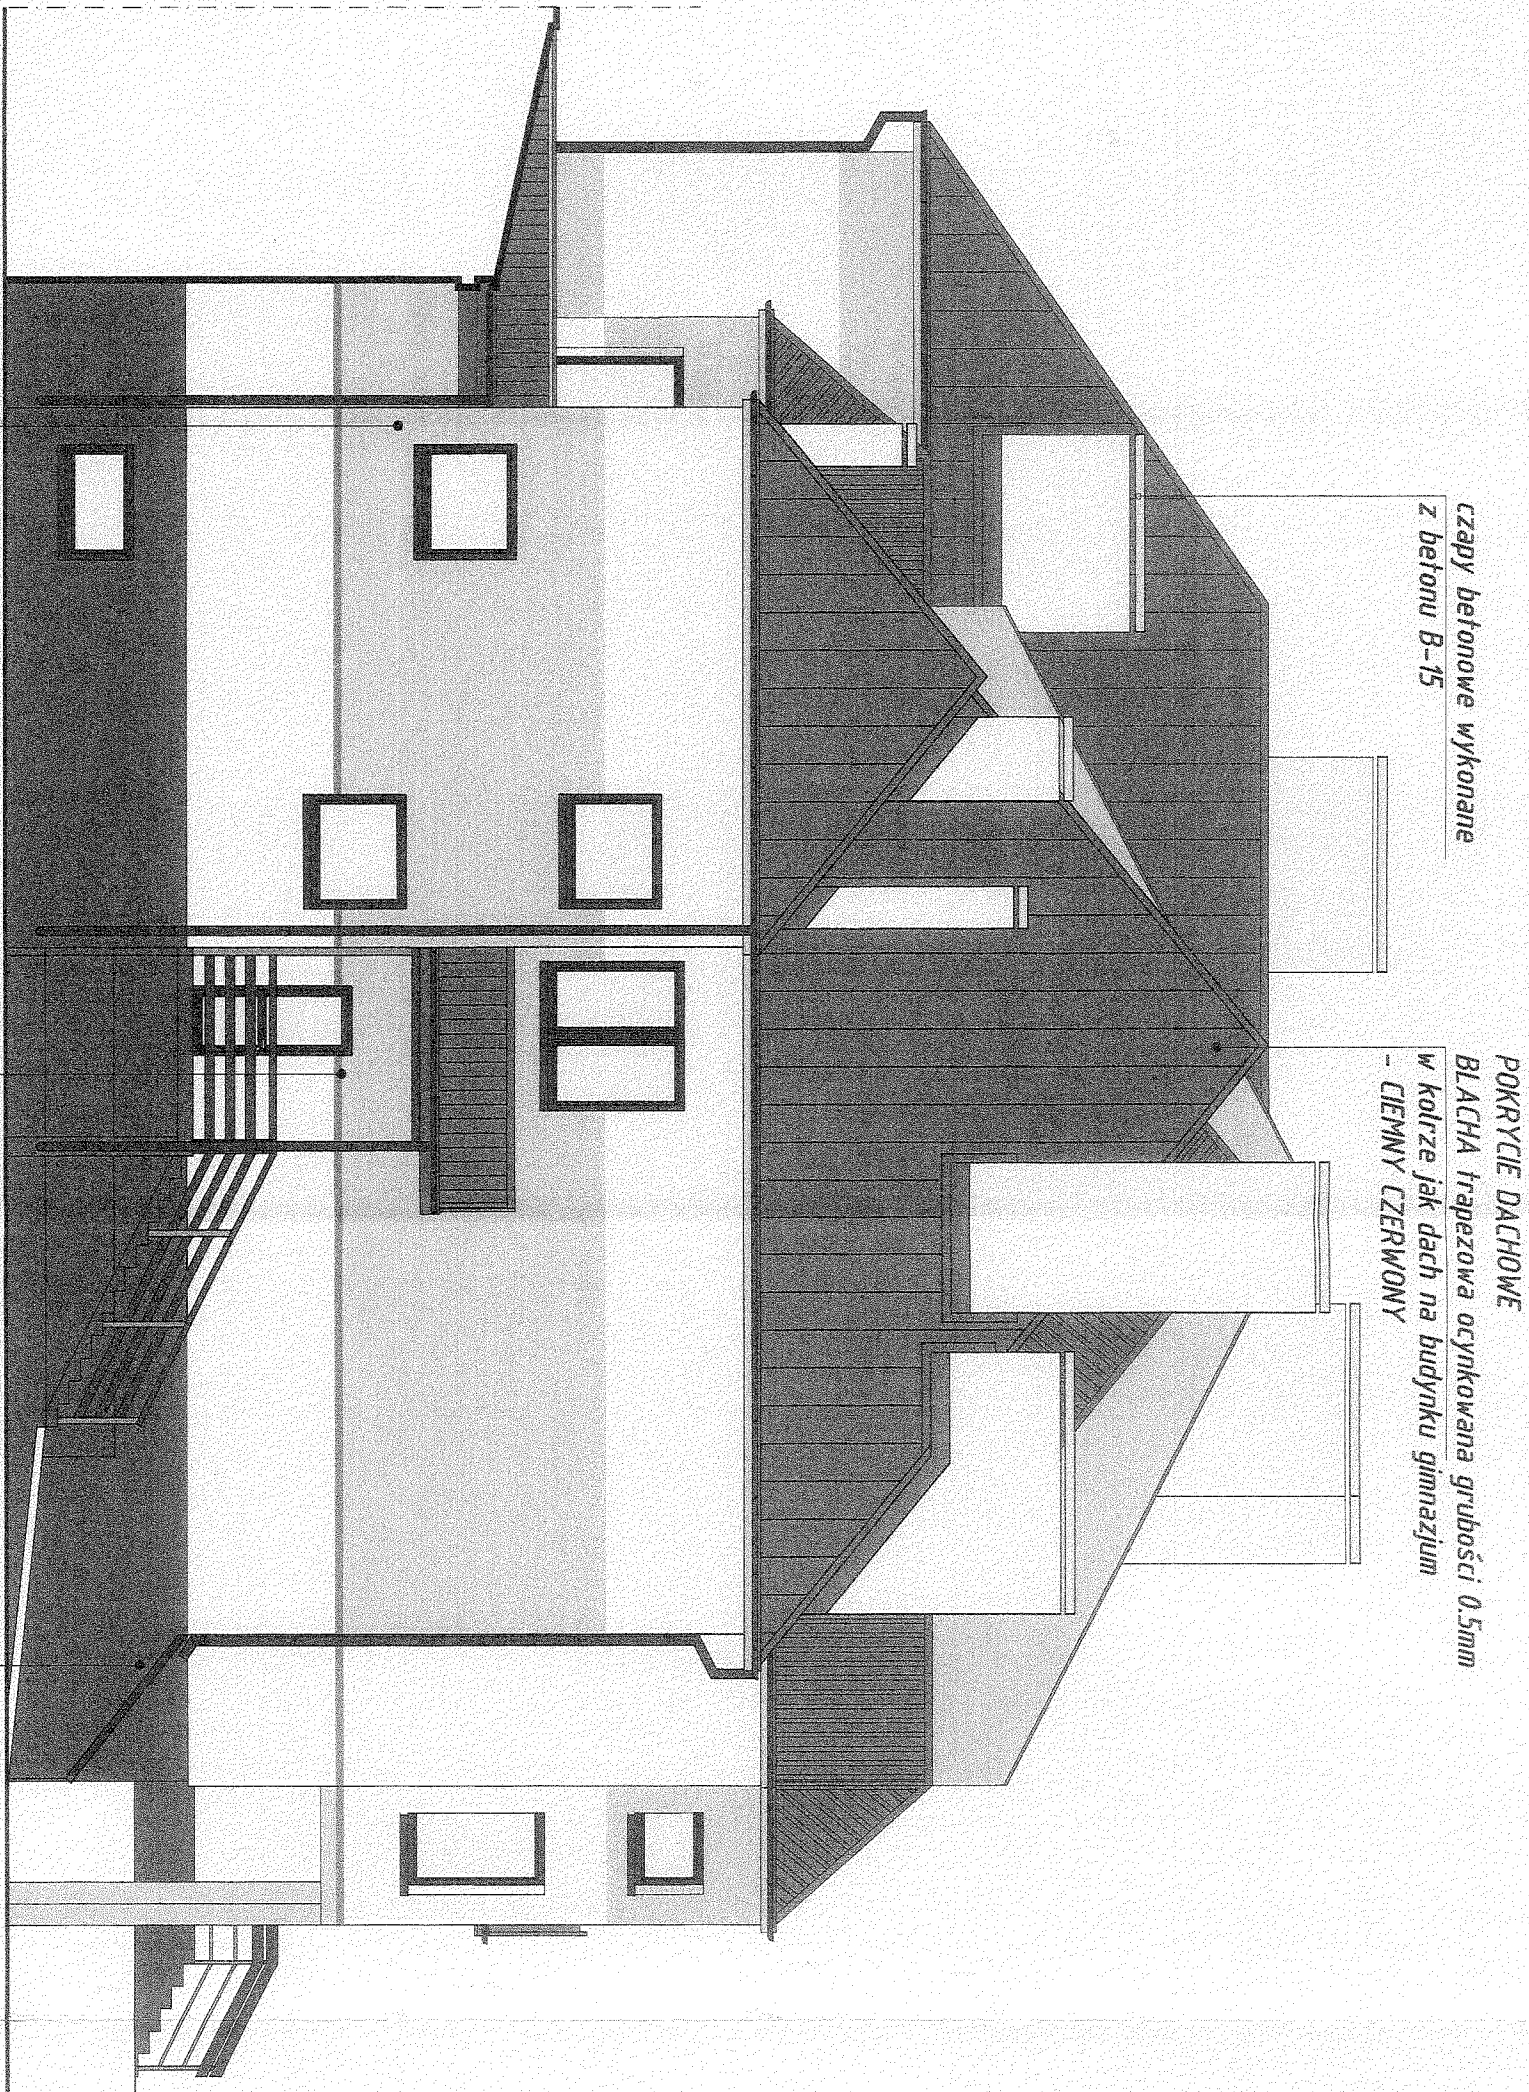

czapy betonowe wykonane  
z betonu B-15

POKRYCIE DACHOWE  
BLACHA trapezowa ocynkowana grubości 0.5mm  
w kolorze jak dach na budynku gimnazjum  
- CIEMNY CZERWONY

Kolor wg wzornika COLOR SPECTRUM  
tynk dekoracyjny sylikatowy - WEBER 435 D


PAS - 10cm szerokości.  
wg wzornika COLOR SPECTRUM  
tynk dekoracyjny sylikatowy WEBER 435 A

Kolor wg wzornika COLOR SPECTRUM  
tynk dekoracyjny sylikatowy - WEBER 100 D

<div><div>PRACOWNIA PROJEKTOWA</div><div>AUTORIS</div><div>ul. Pogodna 9 lok.19, 15-356, Białystok, tel. 085 7440474, kom. 500995632</div><div>www.autoris.com.pl</div></div>		
PROJEKT	Projekt remontu budynku Szkoły w Radziłowie	
INWESTOR	Gmina Radziłów 79-213 Radziłów, Plac 500-lecia 1A	
ARCHITEKTURA:	mgr inż. arch. Dariusz Kunikowski	
autor:	mgr inż. arch. Dariusz Kunikowski BŁ-POKK16/2003 projektowania bez ograniczeń specjalności architektonicznej	
współpraca:	stud. Krzysztof Rótnie-Supronowicz 6/2/2003	
DATA	2007-04-02	NR RYS.
TYTUŁ RYSUNKU	1:100	5

ELEWACJA 4 (od str. północno-wschodniej)

POKRYCIE DACHOWE  
BLACHA trapezowa ocynkowana grubości 0,5mm  
w kolorze jak dach na budynku gimnazjum  
- CIEMNY CZERWONY

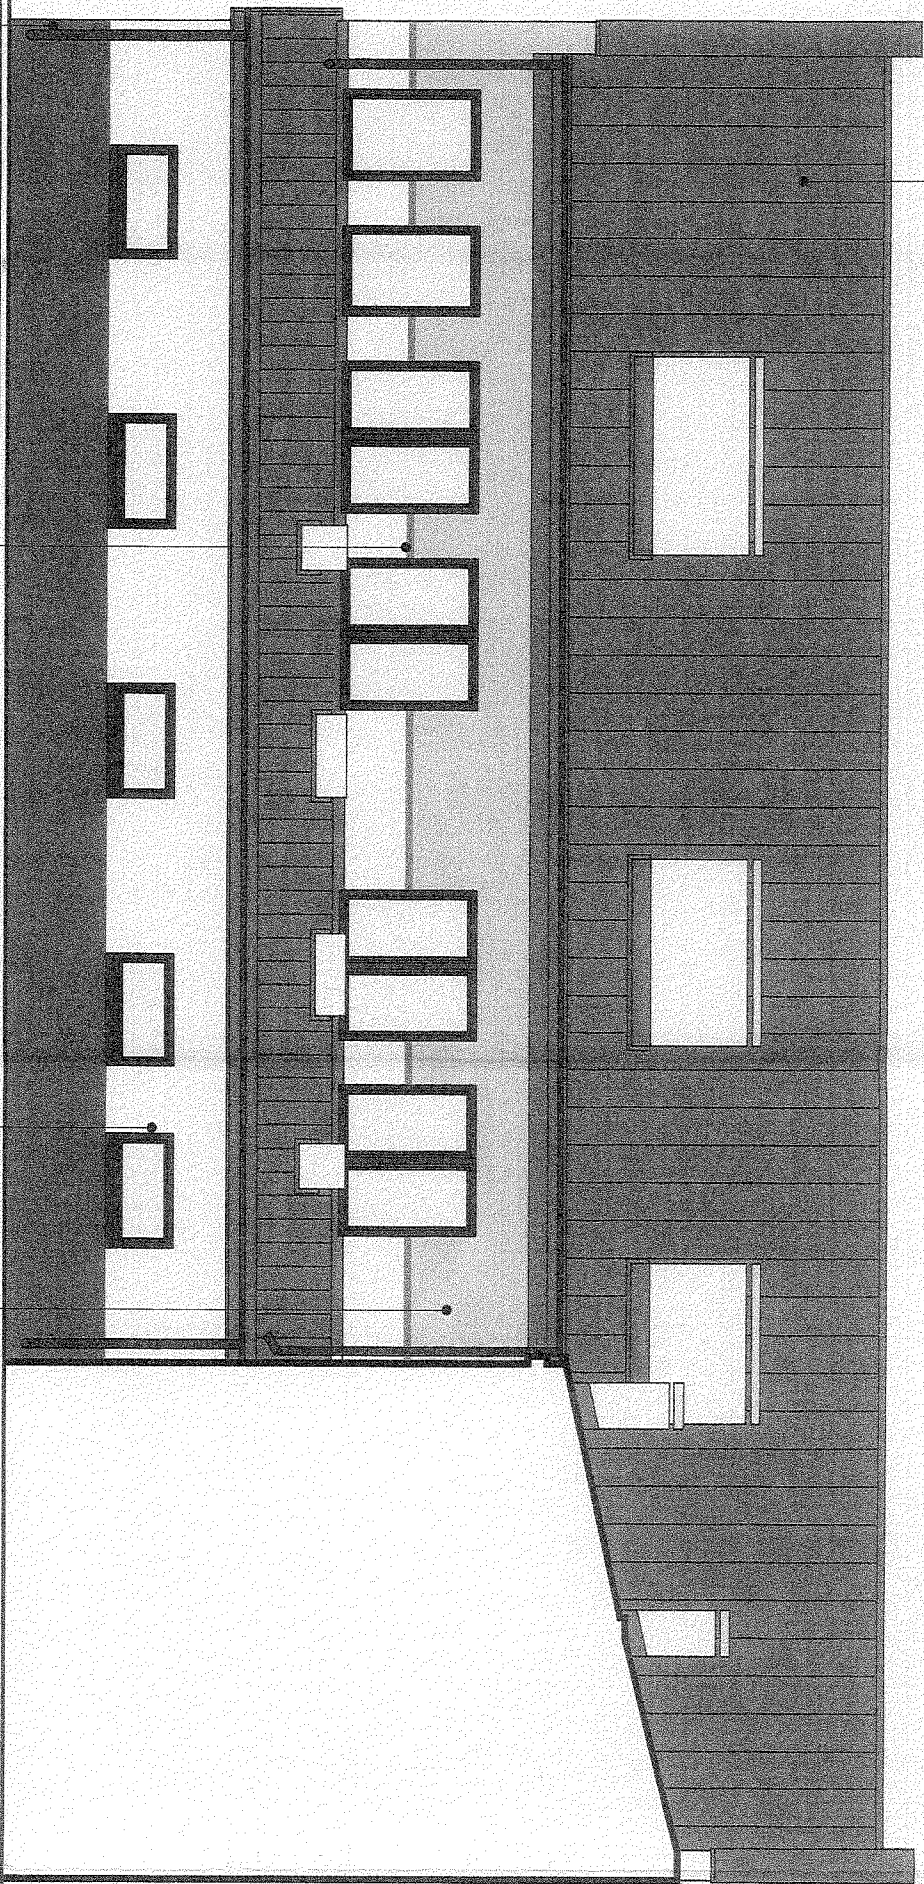

COKÓŁ - wg wzornika COLOR SPECTRUM  
tynk dekoracyjny WEBER TD 351  
(gramioplast) nr32 na bazie  
kruszywa kwarcowego

PAS - 10cm szerokości.  
wg wzornika COLOR SPECTUM  
tynk dekoracyjny sylikatowy WEBER 435 A

Kolor wg wzornika COLOR SPECTRUM  
tynk dekoracyjny sylikatowy - WEBER 100 D

Kolor wg wzornika COLOR SPECTRUM  
tynk dekoracyjny sylikatowy -WEBER 435 D

PRACOWNIA PROJEKTOWA  
**AUTORIS**  
ul. Pogodna 9 lok.19, 15-354 Białystok, tel. 085 7440474, kom. 507099632  
www.autoris.com.pl

PROJEKT Remont Elewacji  
Projekt remontu budynku Szkoły w Radziłowie

INWESTOR Gmina Radziłów  
19-213 Radziłów, Plac 500-lecia 1b

ARCHITEKTURA:  
mgr inż. arch. Dariusz Luniński  
autor: mgr inż. arch. Dariusz Luniński  
BL-POKK16/2003 Do projektowania bez ograniczeń  
w specjalności architektonicznej  
współpraca: stud. Krzysztof Piotr Supronowicz

DATA	SKALA	NR RYS.
2007-04-02	1:100	6

TYTUŁ RYSUNKU  
ELEWACJA 5 (od str. południowo-zachodniej)

POKRYCIE DACHOWE  
BLACHA trapezowa ocynkowana grubości 0.5mm  
w kolorze jak dach na budynku gimnazjum  
- CIEMNY CZERWONY



COKÓŁ - wg wzornika COLOR SPECTRUM

tylnk dekoracyjny WEBER TD 351 (gramioplast) nr32  
na bazie kruszywa kwarcowego

na słupkach ocieplenie gr 5cm

Kolor wg wzornika COLOR SPECTRUM  
tylnk dekoracyjny sylikatowy - WEBER 100 D

Kolor wg wzornika COLOR SPECTRUM  
tylnk dekoracyjny sylikatowy -WEBER 435 D

ul. Pogodna 9 lok.19, 15-354 Białystok, tel. 085 7440474, kom. 501099632  
www.autoris.com.pl

PROJEKT  
Projekt remontu budynku Szkoły w Radziłowie  
Remont Elewacji

INWESTOR  
Gmina Radziłów  
19-213 Radziłów, Plac 500-lecia 14.

ARCHITEKTURA:  
mgr inż. arch. Dariusz Łuniewski  
autor:  
mgr inż. arch. Dariusz Łuniewski  
BŁ-PKK16/2003 projektowanie bez ograniczeń  
współpraca: stud. Krzysztof Piórkowski, Słupsk 16/2003

DATA  
2007-04-02

SKALA  
1:100

NR RYS.  
7

TYTUŁ PRZESIANKU  
ELEWACJA 6 (od str. północno-wschodniej)