


kominy wentylacyjne ocieplone
styropianem

POKRYCIE DACHOWE
BLACHA trapezowa ocynkowana grubości 0.5mm
w kolorze jak dach na budynku gimnazjum
- CIEMNY CZERWONY

schody obłożone gresem mrozoopornym
30x30cm w kolorze szarym

COKÓŁ - wg wzornika COLOR SPECTRUM
tynk dekoracyjny WEBER TD 351 (gramoplast) nr32
na bazie kruszywa kwarcowego

Kolor wg wzornik
tynk dekoracyjny

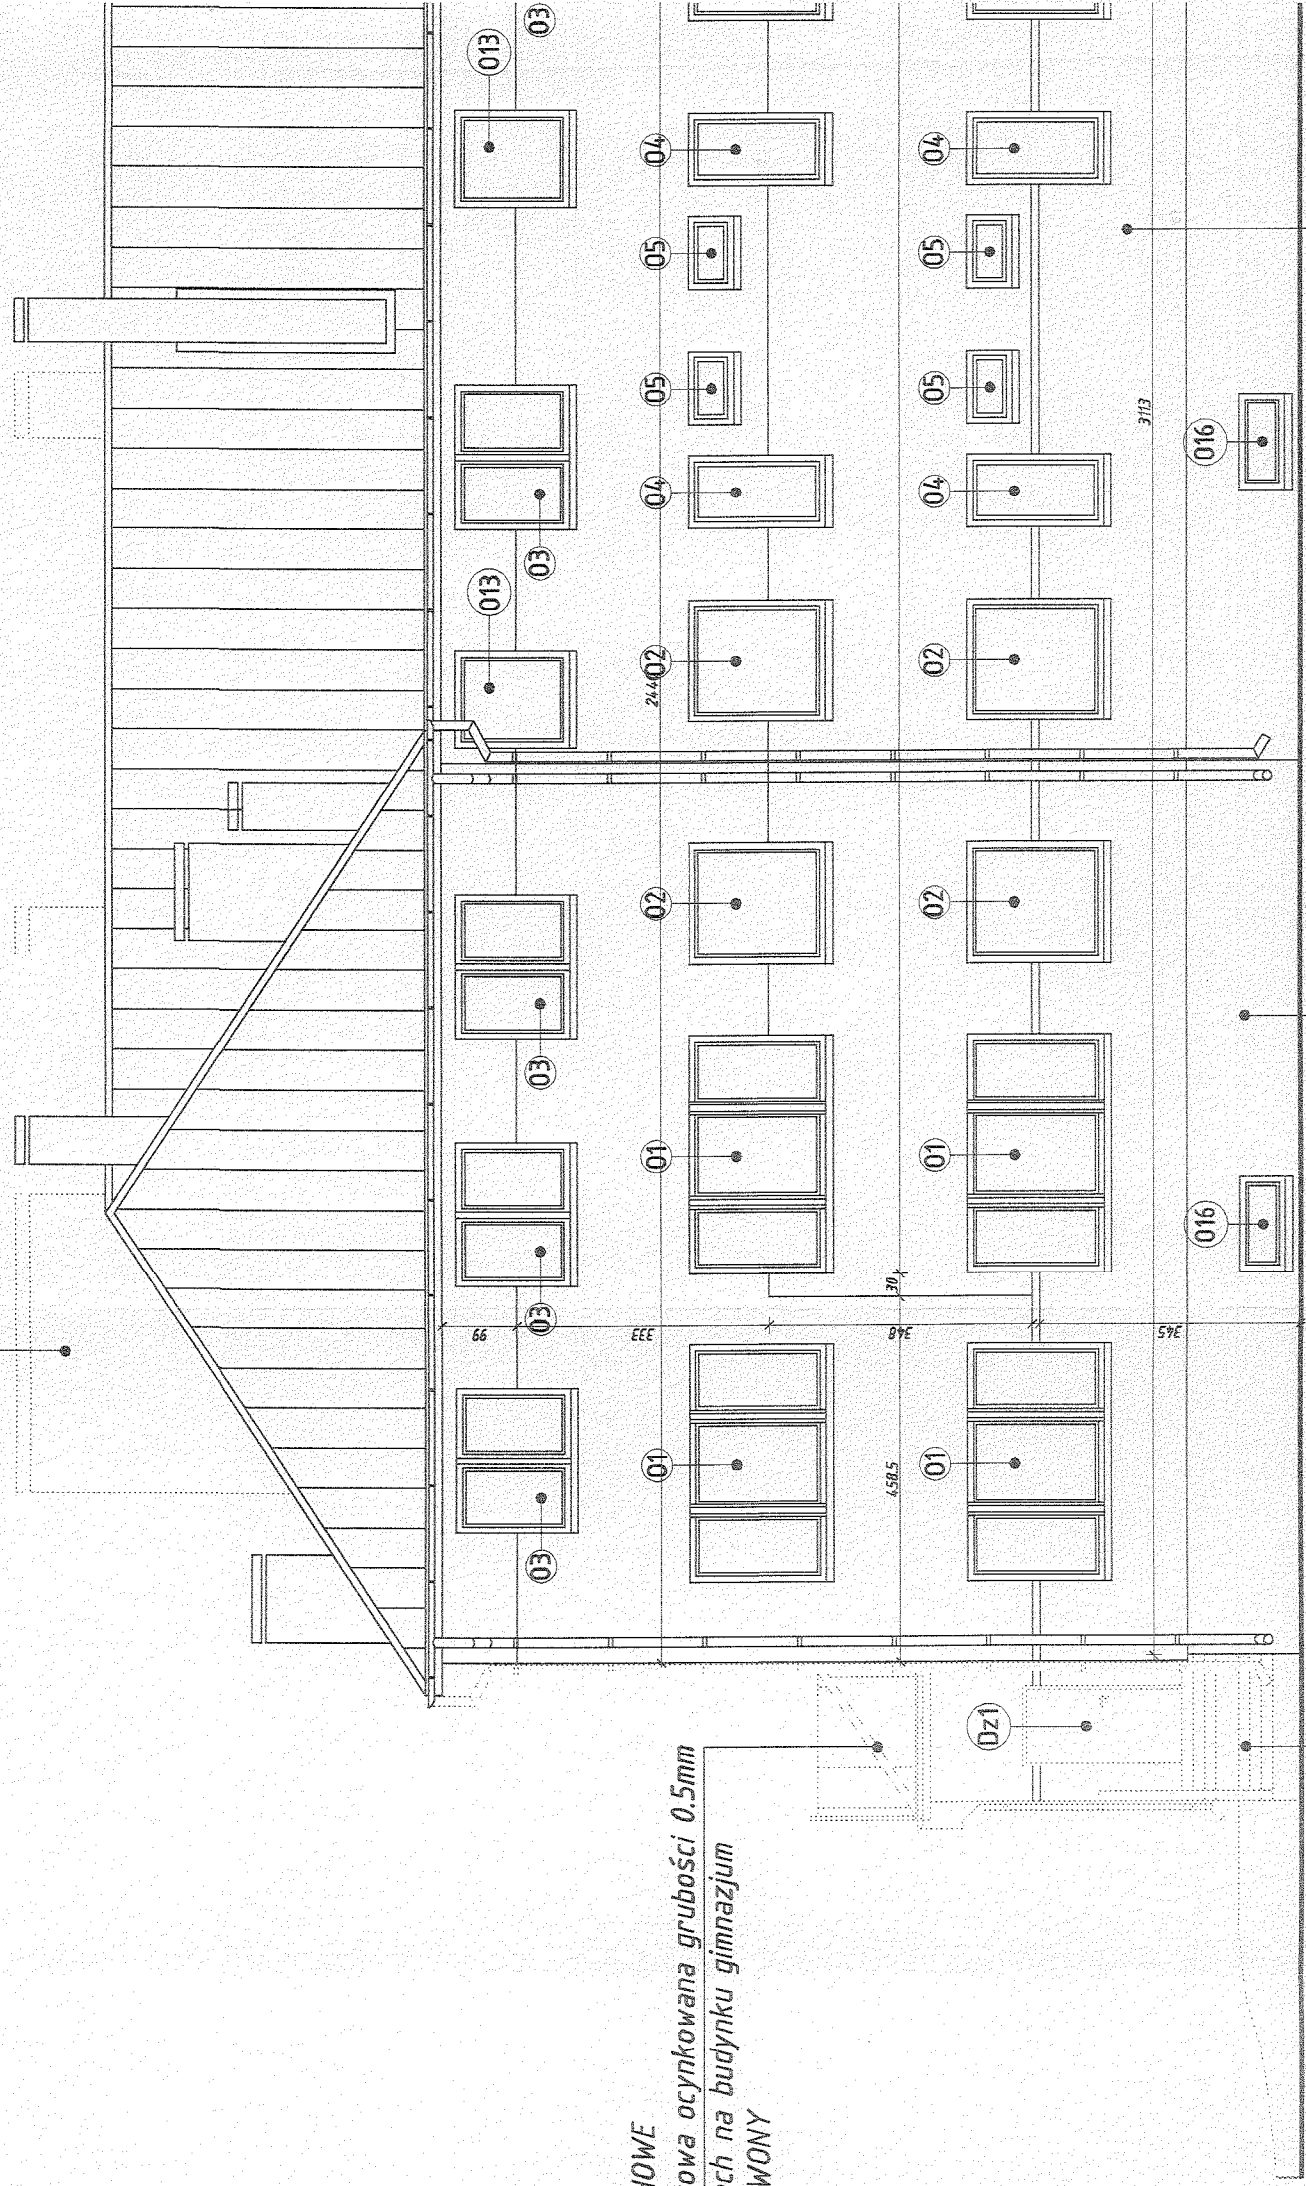

POKRYCIE DACHOWE

BLACHA trapezowa ocynkowana grubości 0.5mm

w kolorze jak dach na budynku gimnazjum

- CIEMNY CZERWONY

czapy betonowe wykonane

z betonu B-15

PAS - 10cm szerokości.
wg wzornika COLOR SPECTUM

tylnk dekoracyjny sylkatowy WEBER 435 A

COKÓŁ - wg wzornika COLOR SPECTUM

tylnk dekoracyjny WEBER TD 351 (gramoplast) nr31

wzornika COLOR SPECTUM

tylnk dekoracyjny sylkatowy - WEBER 100 D