


Technika COLOR SPECTRUM
Yiny sykikatowy - WEBER 435 D

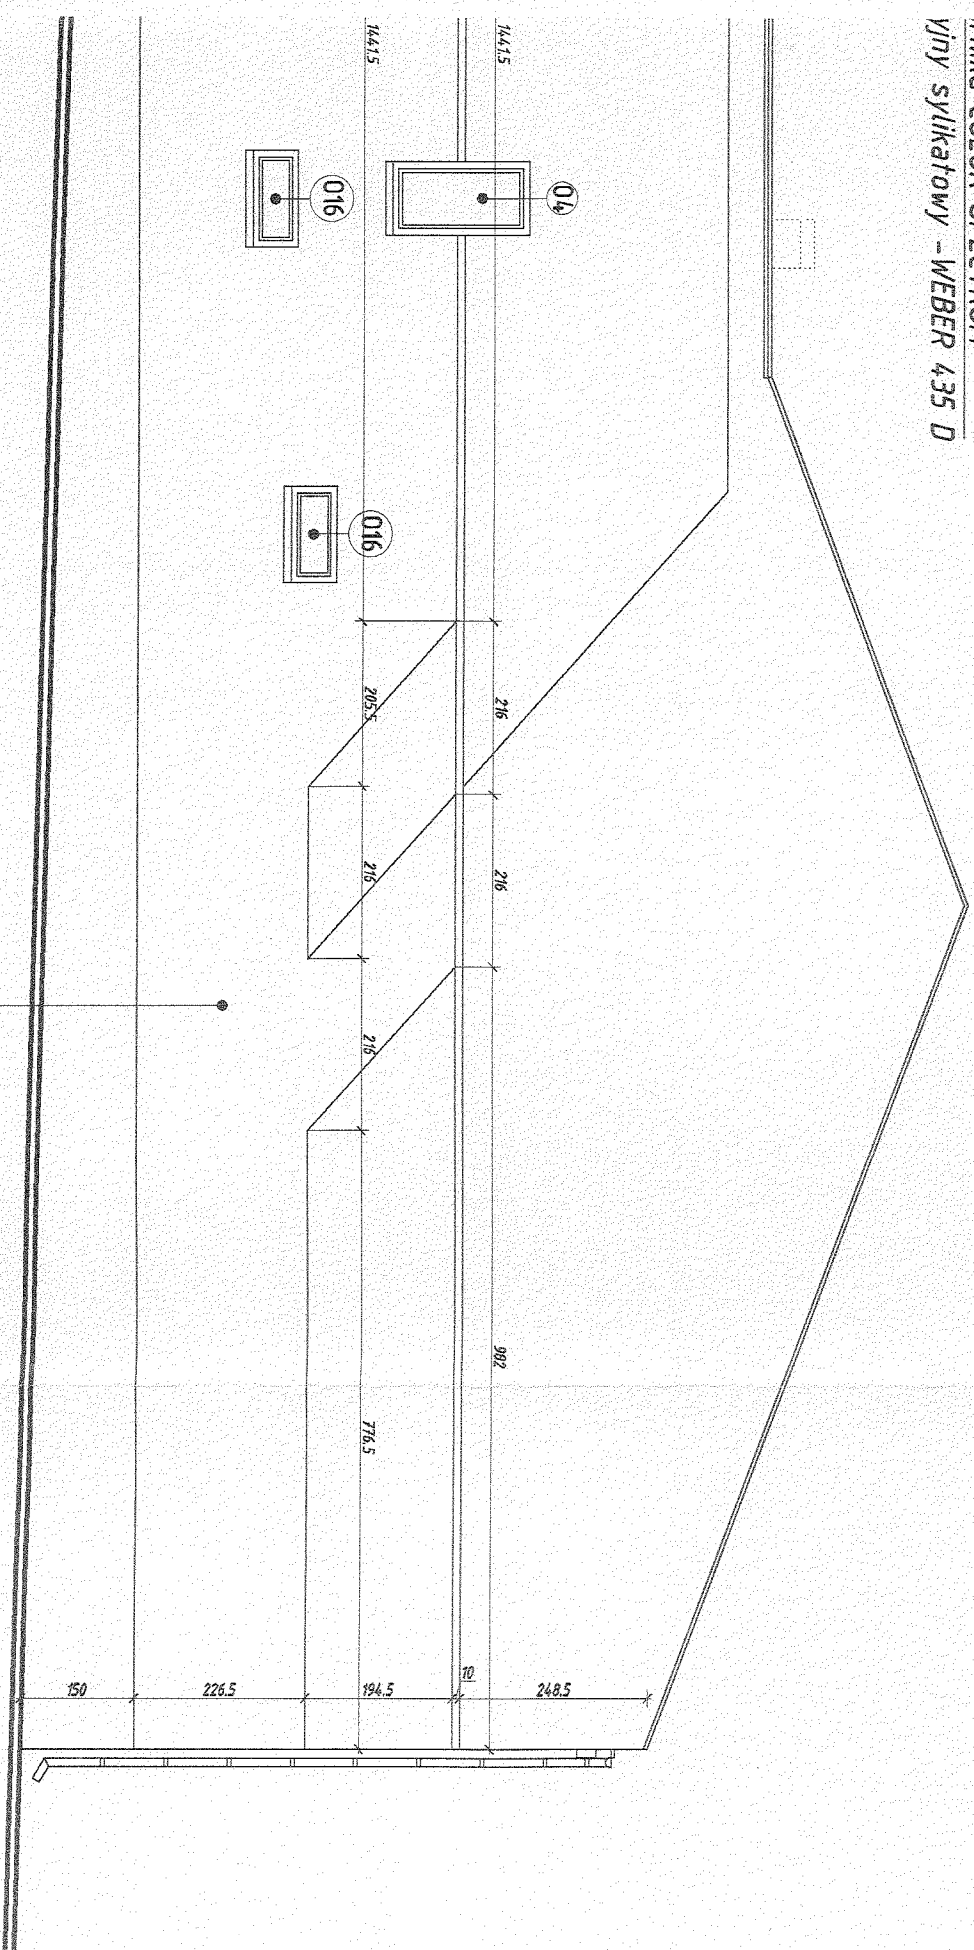


g wzornika COLOR SPECTRUM
Tacyjny WEBER TD 351 (gramoplast) nr 32
ruszyszwa kwarcowego

Kolor wg wzornika COLOR SPECTRUM
tynk dekoracyjny sylikatowy - WEBER 100 D

ul. Pogodna 9 lok. 19, 15-354 Białystok, tel. 085 7440674, kom. 501099632 www.auforis.pl	
PROJEKT Remont Elevacji	Projekt remontu budynku Szkoły w Radziłowie
INWESTOR Gmina Radziłów 19-213 Radziłów, Plac 500-lecia 14	ARCHITEKTURA: mgr inż. arch. Dariusz Łuniewski BL-POKI/6/2003 mgr inż. arch. Dariusz Łuniewski projektowanie i autorstwo Piotr Suprenowicz współpraca: studi. Krzysztof m. ewid. BL-POKI/6/2003
DATA 2007-04-02	SKALA 1:100 NR PRS. 8
TYTUŁ PRISŁUGI ELEWACJA 1 (od str. południowo-wschodniej)	

czapy betonowe wykonane
z betonu B-15

POKRYCIE DACHOWE
BLACHA trapezowa ocynkowana grubości 0.5mm
w kolorze jak dach na budynku gimnazjum
- CIEMNY CZERWONY

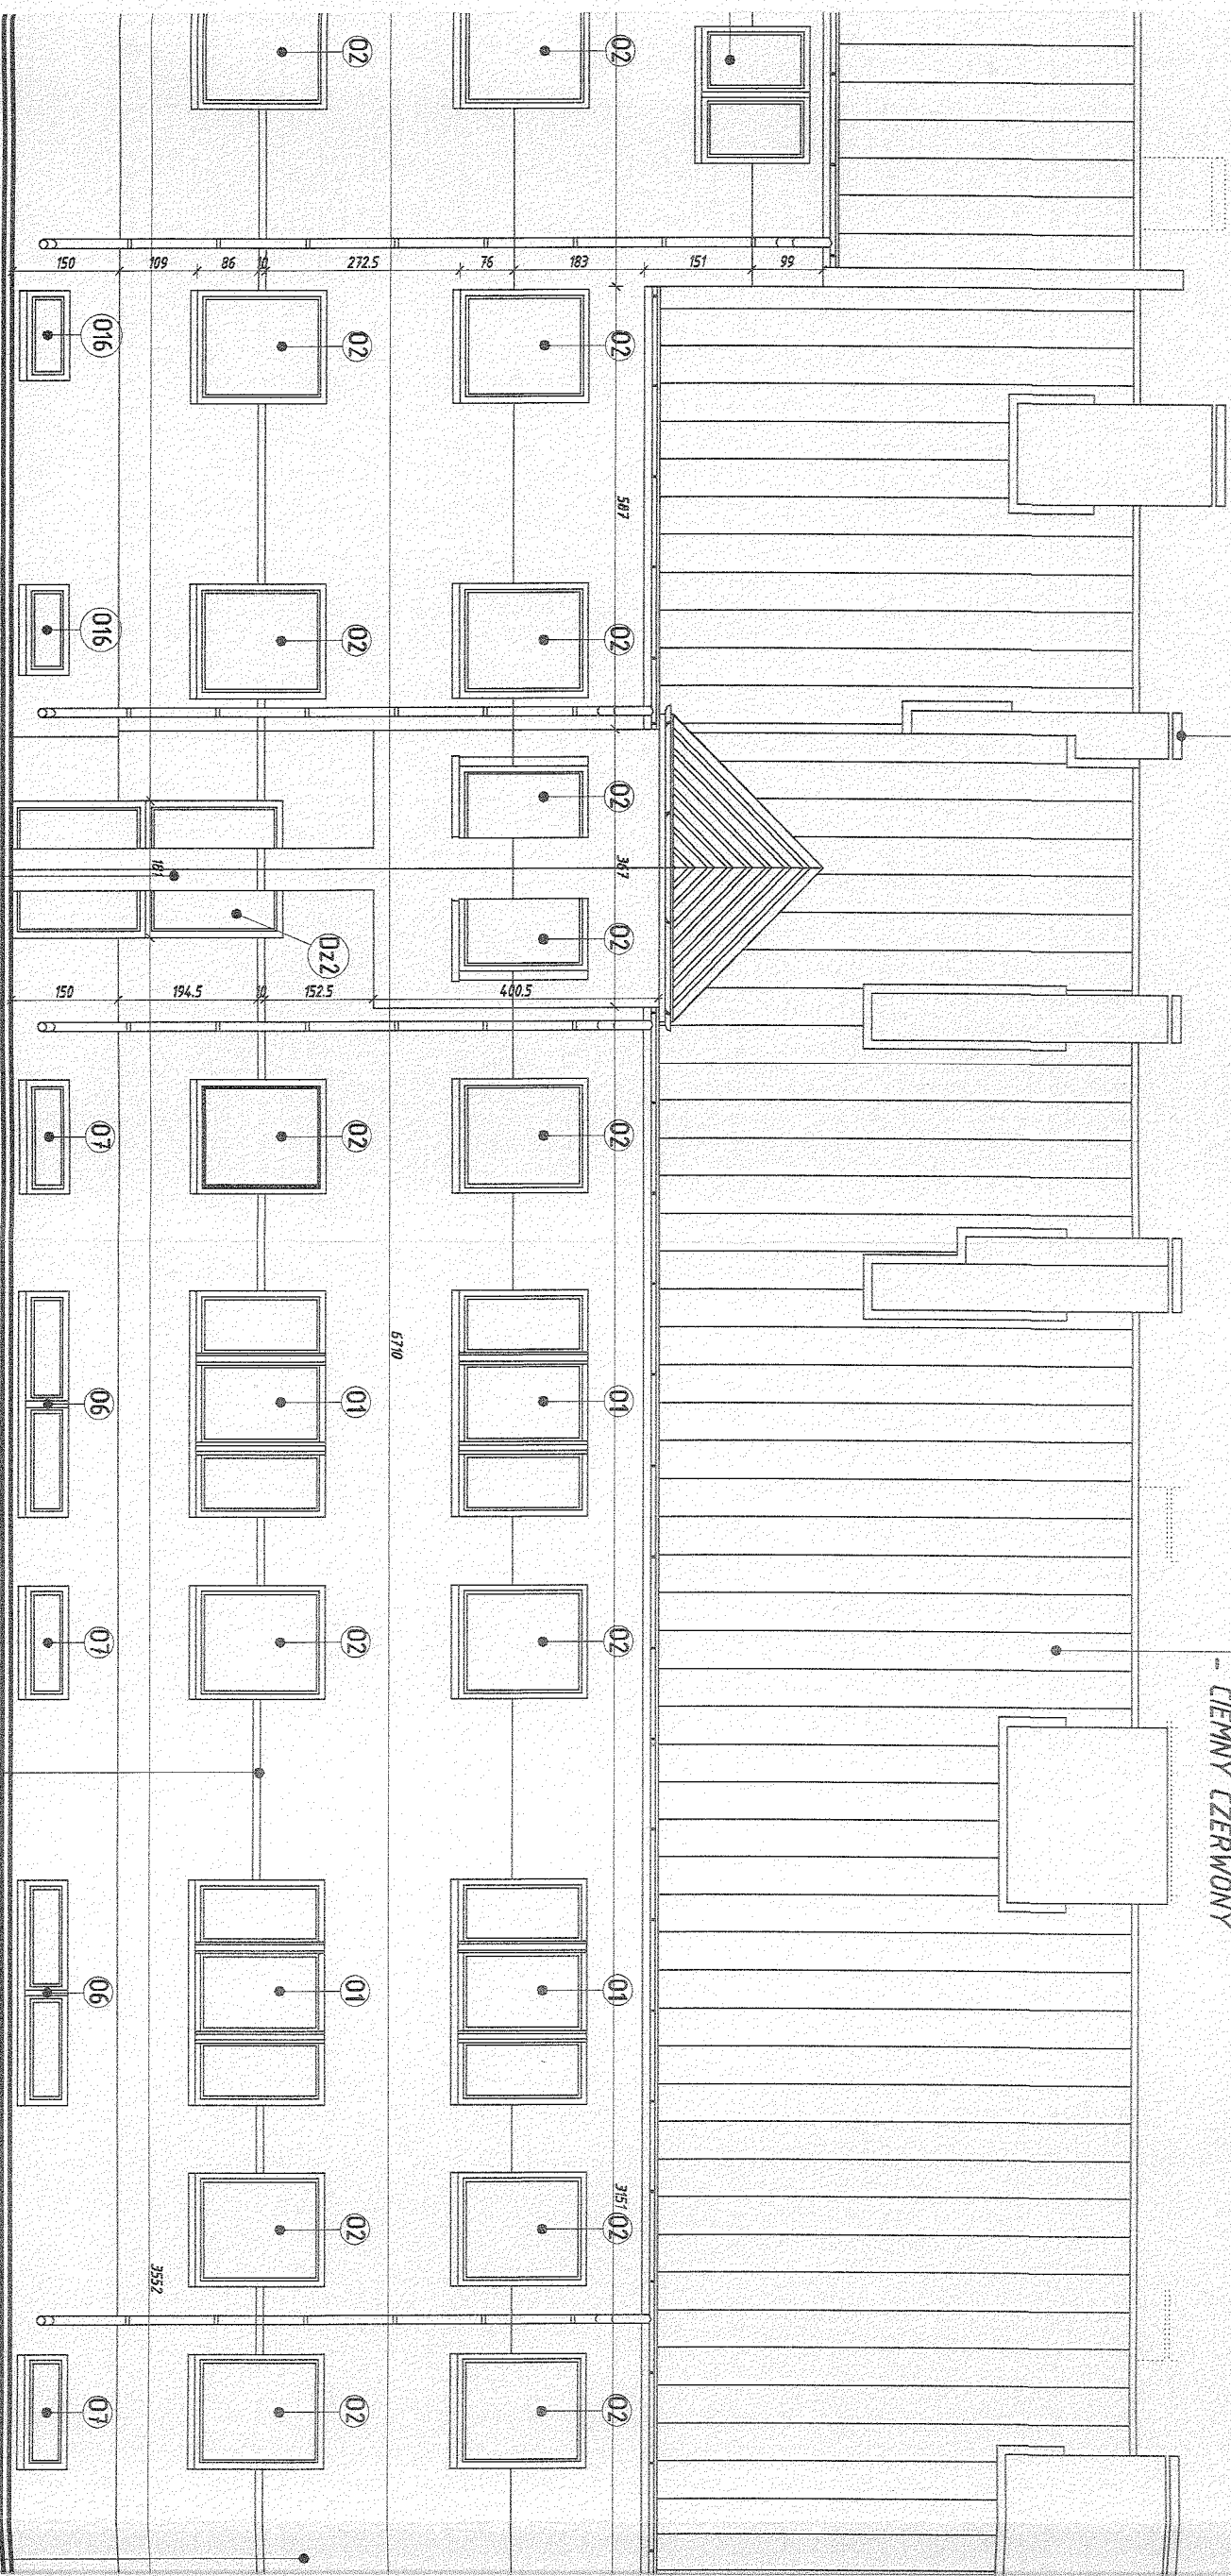

ka COLOR SPECTRUM
sylikatowy - WEBER 100 D

COKÓŁ - wg wzornika COLOR SPECTRUM
tynk dekoracyjny WEBER TD 351 (gramioplast) nr 31

PAS - 10cm szerokości
wg wzornika COLOR SPECTRUM
tynk dekoracyjny sylikatowy WEBER 435 A

kominy wentylacyjne ocieplone
styropianem

POKRYCIE DACHOWE
BLACHA trapezowa ocynkowana grubości 0.5mm
w kolorze jak dach na budynku gimnazjum
- CIEMNY CZERWONY

schody obłożone gresem mrozoodpornym
30x30cm w kolorze szarym

ŁOKÓŁ - wg wzornika COLOR SPECTRUM
tynk dekoracyjny WEBER TD 351 (gramoplast) nr32
na bazie kruszywa kwarcowego

Kolor wg wzornika
tynk dekoracyjny sy

