


BIURO PROJEKTOWE AUTOPROJEKT ul. Pogodna 9 lok.19, 15-354, Białystok, tel. 085 7440474, kom. 501099632 www.autopros.com.pl		
PROJEKT	Projekt remontu budynku Szkoły w Radziłowie	
INWESTOR	Gmina Radziłów 19-213 Radziłów, Plac 500-lecia 14	
ARCHITEKTURA:	mgr inż. arch. Dariusz Łuniewski	
autor:	mgr inż. arch. Dariusz Łuniewski	
wpółpraca:	st. arch. Krzysztof Pióro	
DATA	2007-04-02	NR RIS.
SKALA	1:100	9
TYTUŁ RYSUNKU ELEWACJA 2 (od str. północno-zachodniej)		

POKRYCIE DACHOWE
BLACHA trapezowa ocynkowana grubości 0.5mm
w kolorze jak dach na budynku gimnazjum
- CIEMNY CZERWONY

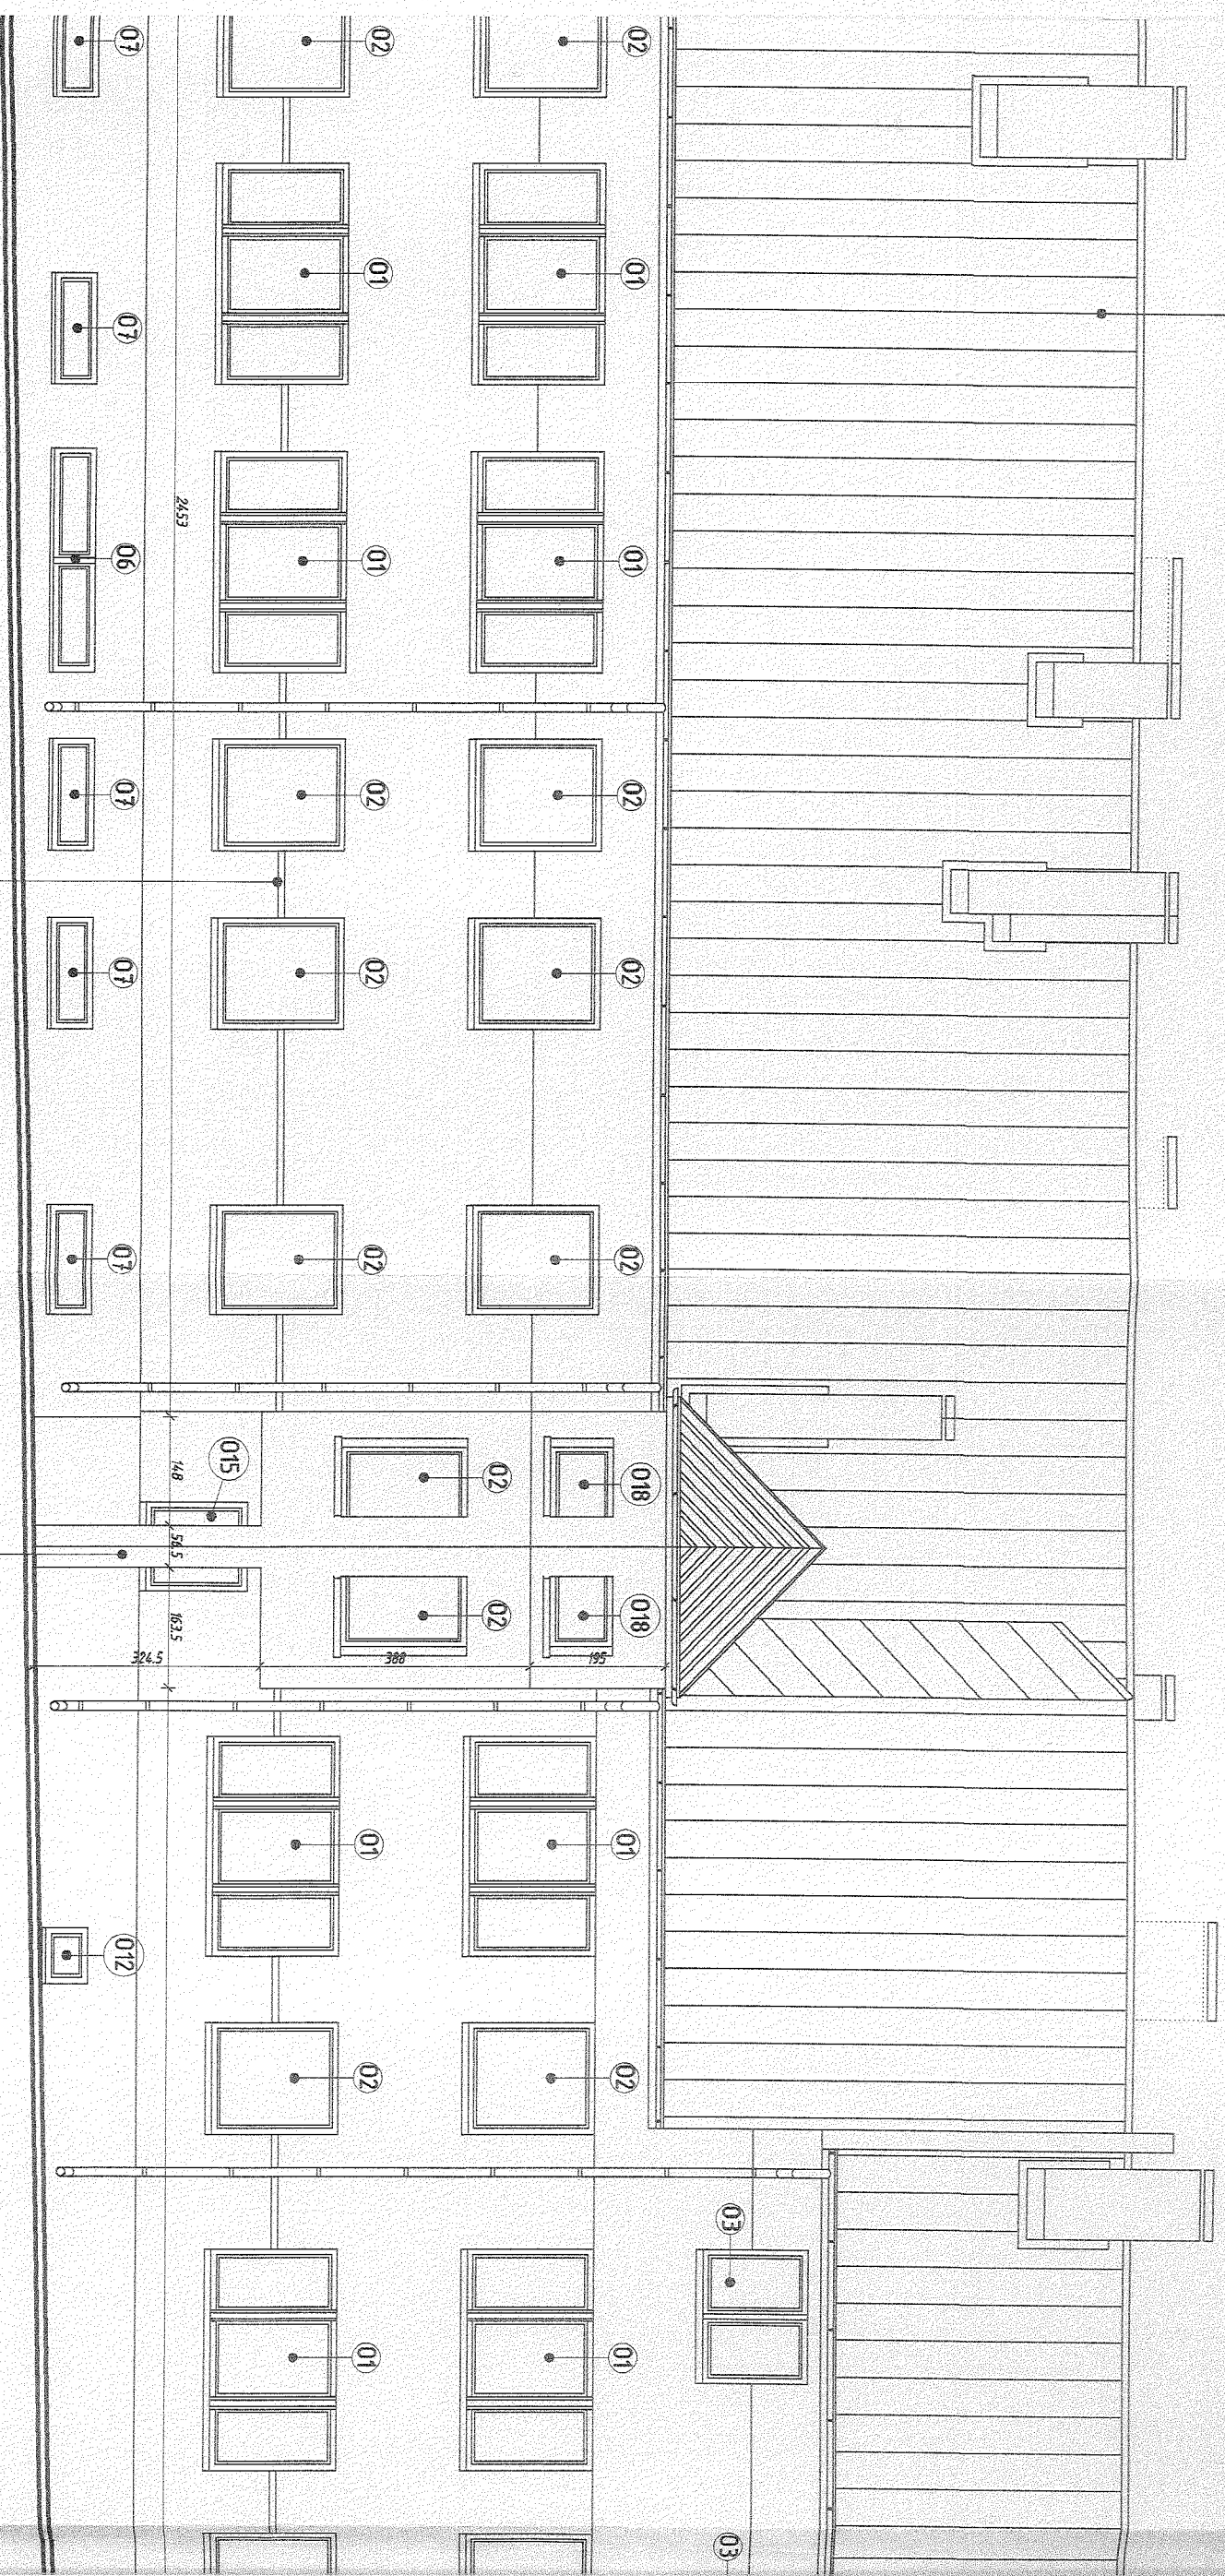

COLOR SPECTRUM
3ER TD 351 (gramaplast) nr32
wartowego

PAS - 10cm szerokości.
wg wzornika COLOR SPECTUM
tynk dekoracyjny sylikatowy WEBER 435 A

COKÓŁ - wg wzornika COLOR SPECTUM
tynk dekoracyjny WEBER TD 351 (gramaplast) nr32
na bazie kruszywa kwarcowego

czary betonowe wykonane
z betonu B-15

daszek nad schodami
na konstrukcji stalowej

schody obłożone gresem mrozoopornym
30x30cm w kolorze szarym

olor wg wzornika COLOR SPECTRUM

COKOŁ - wg wzornika COL
tynek dekoracyjny WEBER
na bazie kruszywa kwarcu

COKÓŁ - wg wzornika COLOR SPECTRUM
tynk dekoracyjny WEBER TD 351 (gramiasty) nr32
na bazie kruszywa kwarcowego

Kolko
tynk

