

czapy betonowe wykonane
z betonu B-15

POKRYCIE DACHOWE
BLACHA trapezowa ocynkowana grubości 0.5mm
w kolorze jak dach na budynku gimnazjum
- CEMNY CZERWONY


PAS - 10cm szerokości.
wg wzornika COLOR SPECTRUM
tynk dekoracyjny sylikatowy WEBER 435 A

Kolor wg wzornika COLOR SPECTRUM
tynk dekoracyjny sylikatowy - WEBER 100 D

Kolor wg wzornika COLOR SPECTRUM
tynk dekoracyjny sylikatowy - WEBER 435 D

COKÓŁ - wg wzornika COLOR SPECTRUM
tynk dekoracyjny WEBER TD 351 (gramiasty) nr32
na bazie kruszywa kwarcowego

ul. Pogodna 9 lok.19, 15-354, Białystok, tel. 005 74404714, kom. 501099632 www.autoris.com.pl			
PROJEKT	Projekt remontu budynku Szkoły w Radziłowie Remont Elewacji		
INWESTOR	Gmina Radziłów 19-213 Radziłów, Plac 500-lecia 14		
ARCHITEKTURA:	mgr inż. arch. Dariusz Łupkowski		
autor:	mgr inż. arch. Dariusz Łupkowski		
współpraca:	BI-POLSKA/2003 specjalności architektonicznej stud. Krzysztof Piotr Supronowicz		
DATA	2007-04-02	SKALA	1:100
		NR RYS.	10
TYTUŁ RYSUNKU ELEWACJA 3 (od str. południowo-zachodniej)			

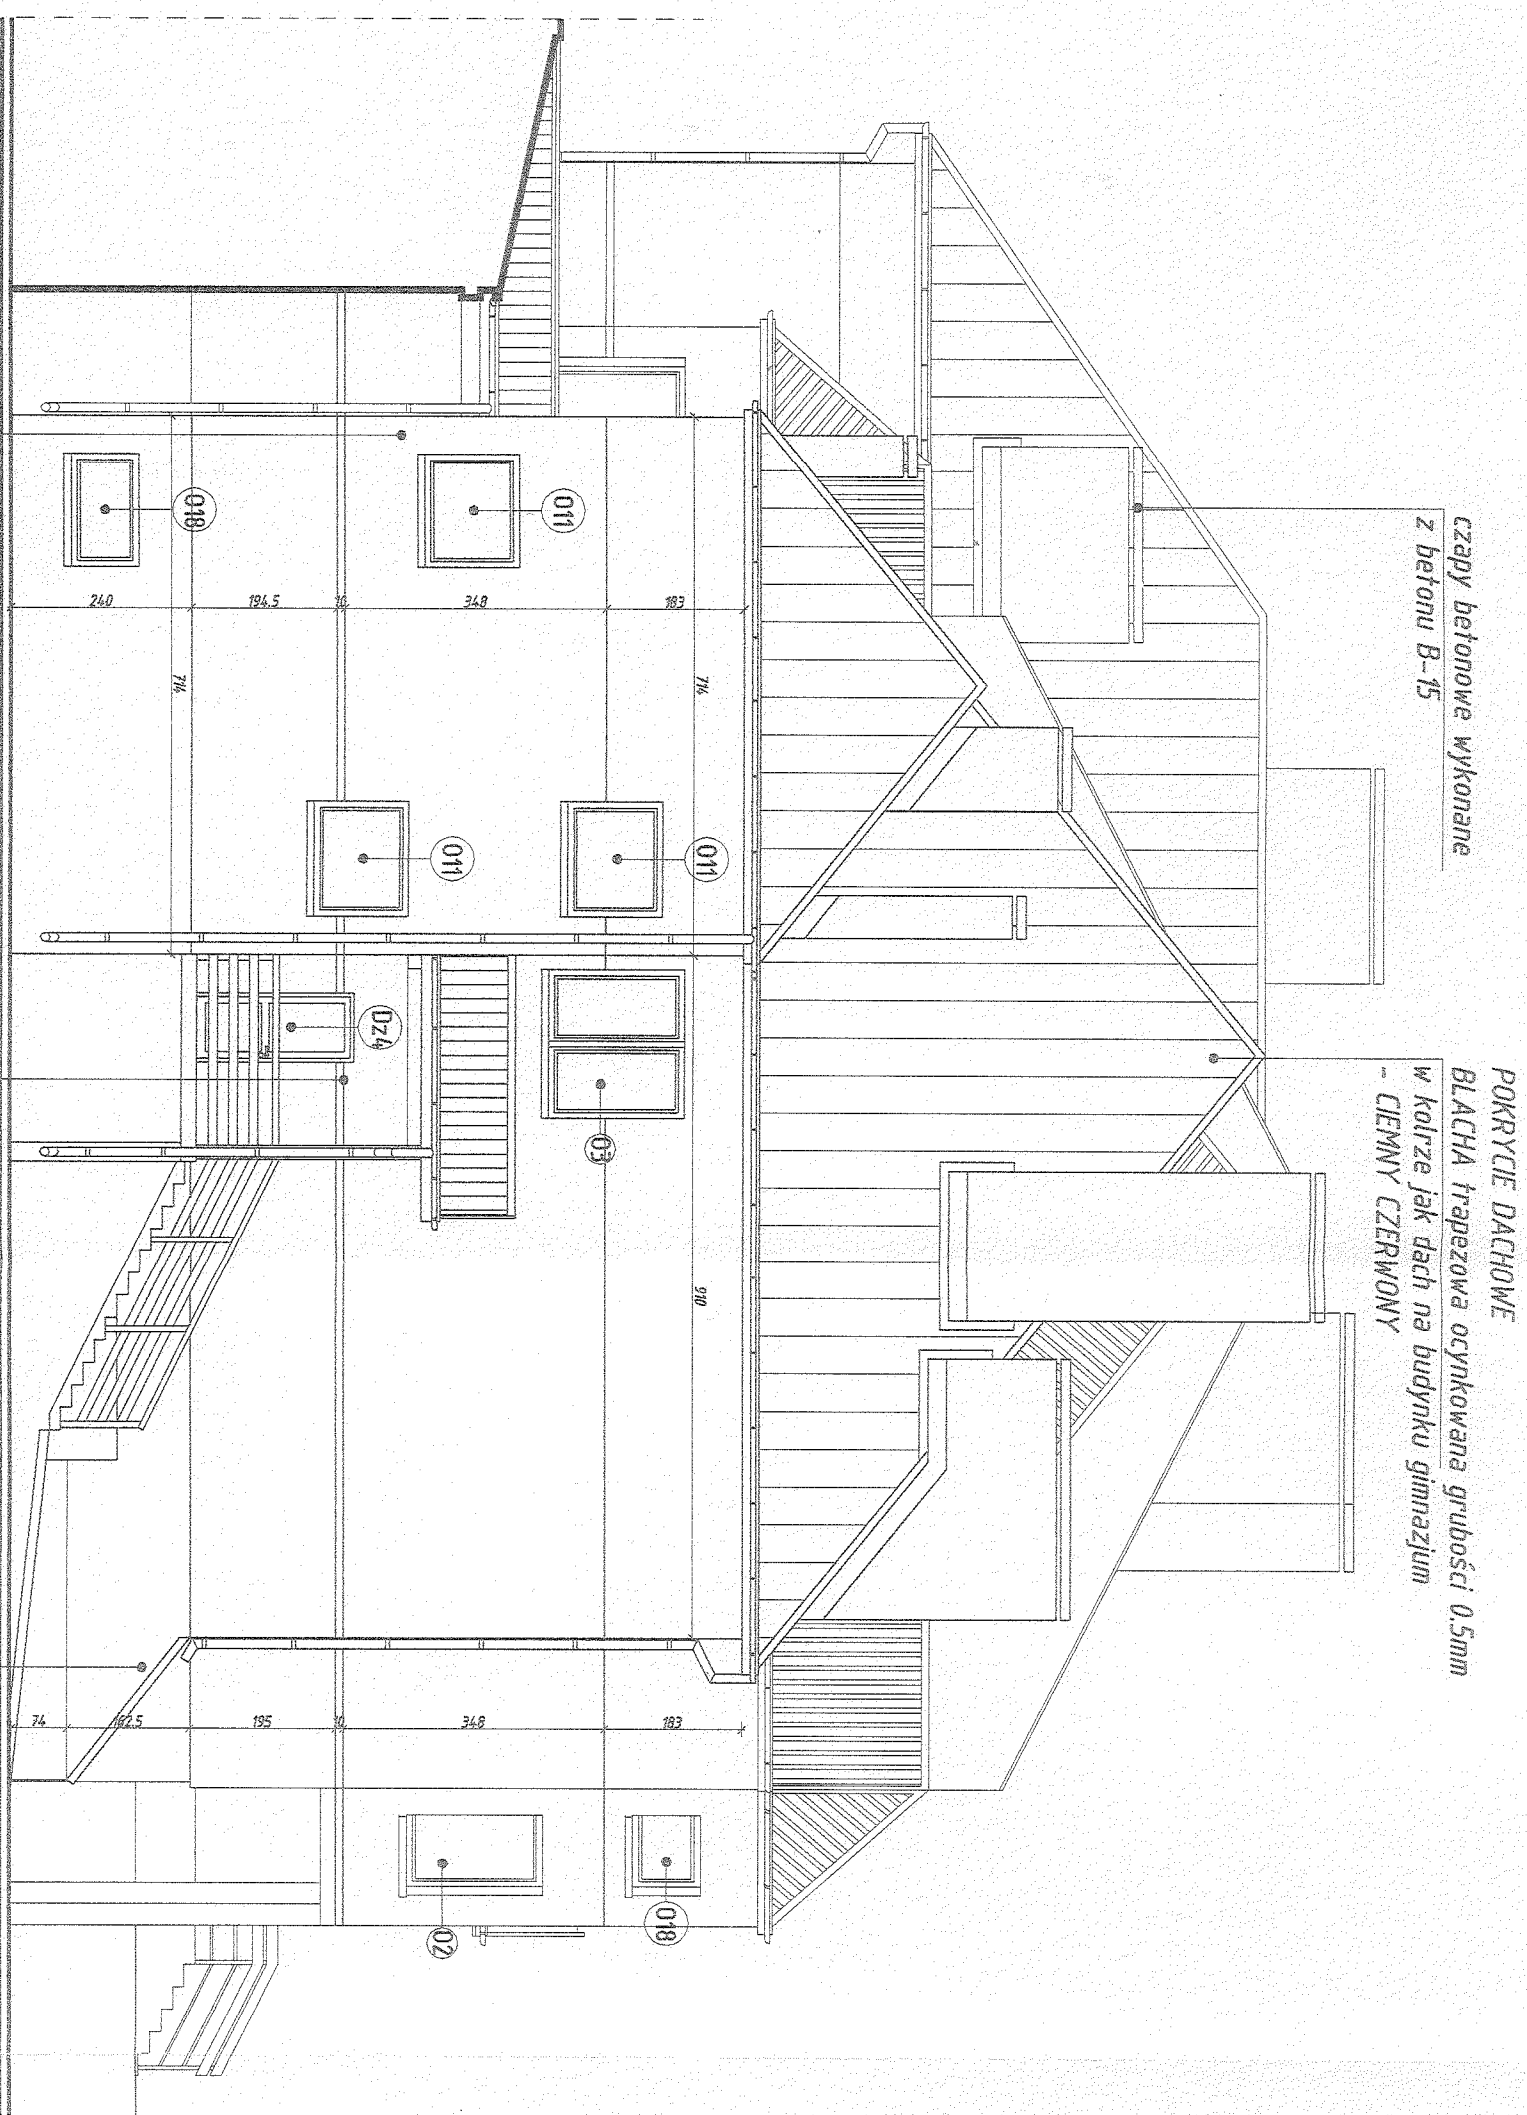


czepy betonowe wykonane
z betonu B-15

POKRYCIE DACHOWE
BLACHA trapezowa ocynkowana grubości 0,5mm
w kolorze jak dach na budynku gimnazjum
- CIEMNY CZERWONY


Kolor wg wzornika COLOR SPECTRUM
tynk dekoracyjny sylikatowy - WEBER 435 D

PAS - 10cm szerokości.
wg wzornika COLOR SPECTRUM
tynk dekoracyjny sylikatowy WEBER 435 A

Kolor wg wzornika COLOR SPECTRUM
tynk dekoracyjny sylikatowy - WEBER 100 D

<div><div>ul. Pogodna 9 lok.19, 15-354, Białystok, tel. 085 7440474, kom. 501099632</div><div> www.autoris.com.pl</div></div>			
PROJEKT	Projekt remontu budynku Szkoły w Radziłowie Remont Elewacji		
INWESTOR	Gmina Radziłów 19-213 Radziłów, Plac 500-lecia 14		
ARCHITEKTURA:	mgr inż. arch. Dariusz Kuniewski		
autor:	mgr inż. arch. Dariusz Kuniewski Bł-POKK16/2008 (zalecenia bez ograniczeń) współpraca: stud. Krzysztof Piotr Supronowicz 1522003		
DATA	SCALA	HR MKS	
2008-04-02	1:100	11	
TYTUŁ RYSUNKU ELEWACJA 4 (od str. północno-wschodniej)			

POKRYCIE DACHOWE
BLACHA trapezowa ocynkowana grubości 0.5mm
w kolorze jak dach na budynku gimnazjum
- CIEMNY CZERWONY

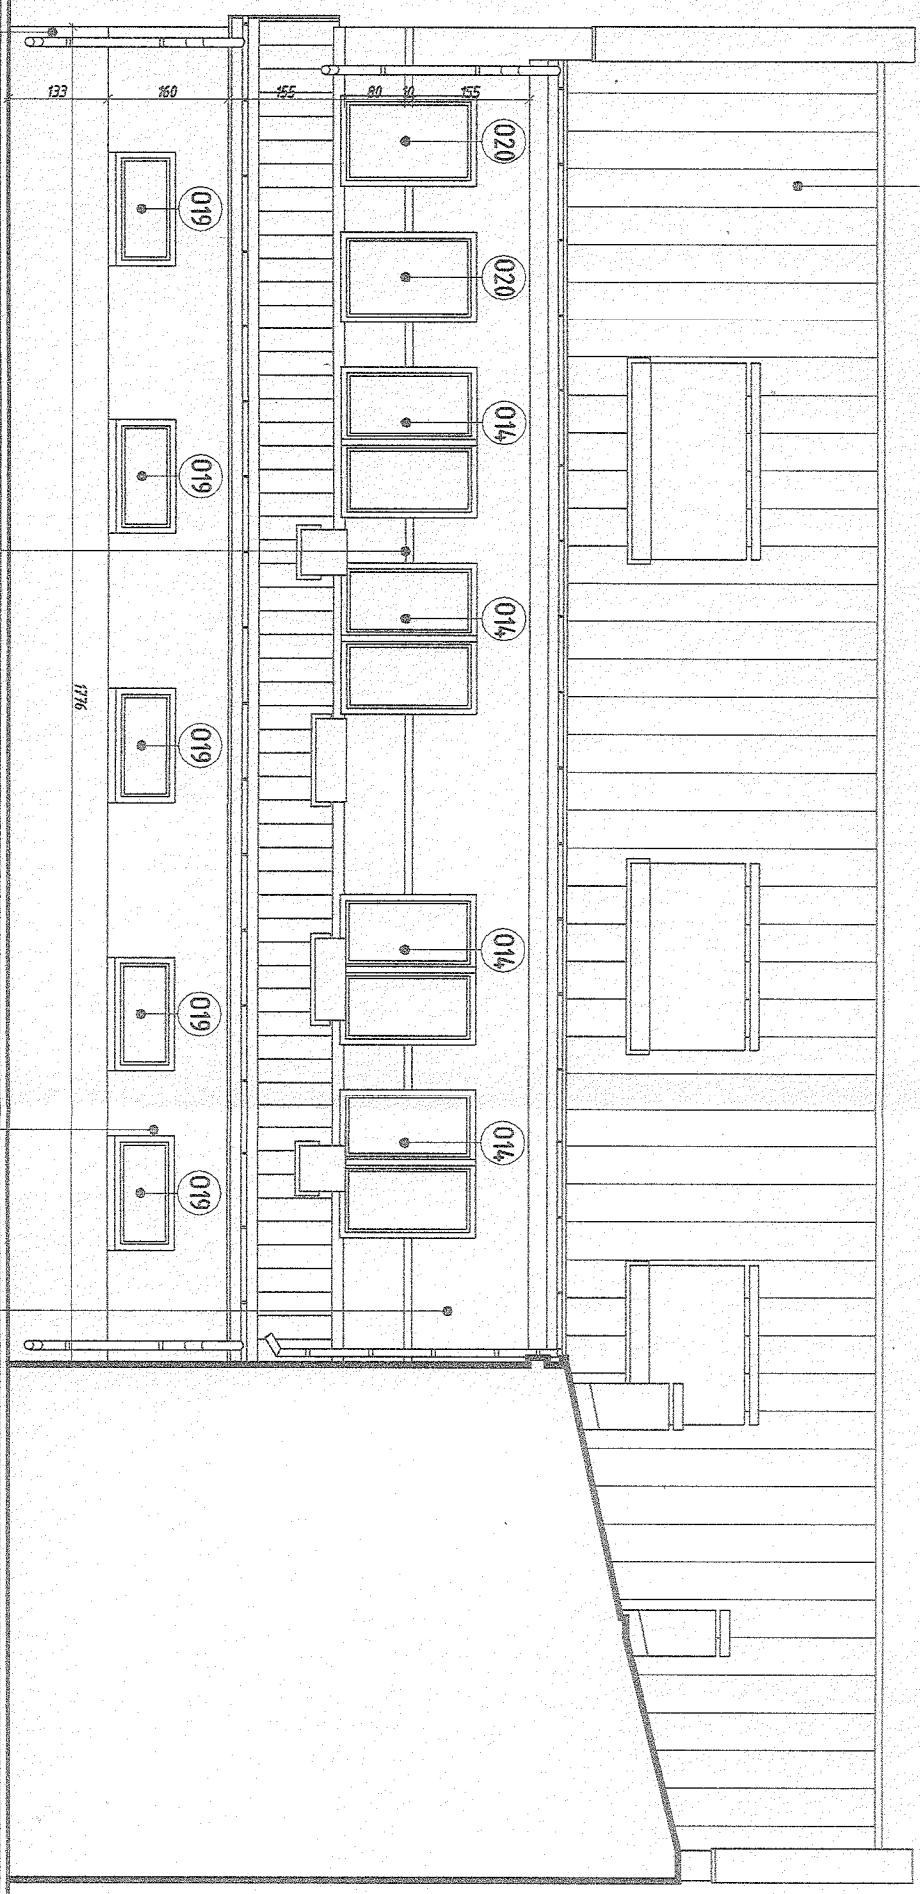

COKÓŁ - wg wzornika COLOR SPECTRUM
tynk dekoracyjny WEBER TD 351
(gramioplast) nr 32 na bazie
kruszywa kwarcowego

PAS - 10cm szerokości.
wg wzornika COLOR SPECTRUM
tynk dekoracyjny sylikatowy WEBER 4.35A

Kolor wg wzornika COLOR SPECTRUM
tynk dekoracyjny sylikatowy - WEBER 100 D

ul. Pogodna 9 lok.19, 15-354, Białystok, tel. 085 14404 14, kom. 50109932
www.autors.com.pl

PROJEKT Remont Elewacji


INWESTOR Gmina Radziłów
19-213 Radziłów, Plac 500-lecia 1A

ARCHITEKTURA: mgr inż. arch. Dariusz Limborski
autor: mgr inż. arch. Dariusz Limborski
Bł-PKK16/2003o projektowanie bez ograniczeń
w specjalności architektonicznej
współpraca: stud. Krzysztof Piotr Supronowicz 6/2003

DATA	SKALA	NR RYS.
2001-04-02	1:100	12

TYTUŁ RYSUNKU
ELEWACJA 5 (od str. południowo-zachodniej)

POKRYCIE DACHOWE
BLACHA trapezowa ocynkowana grubości 0.5mm
w kolorze jak dach na budynku gimnazjum
- CIEMNY CZERWONY

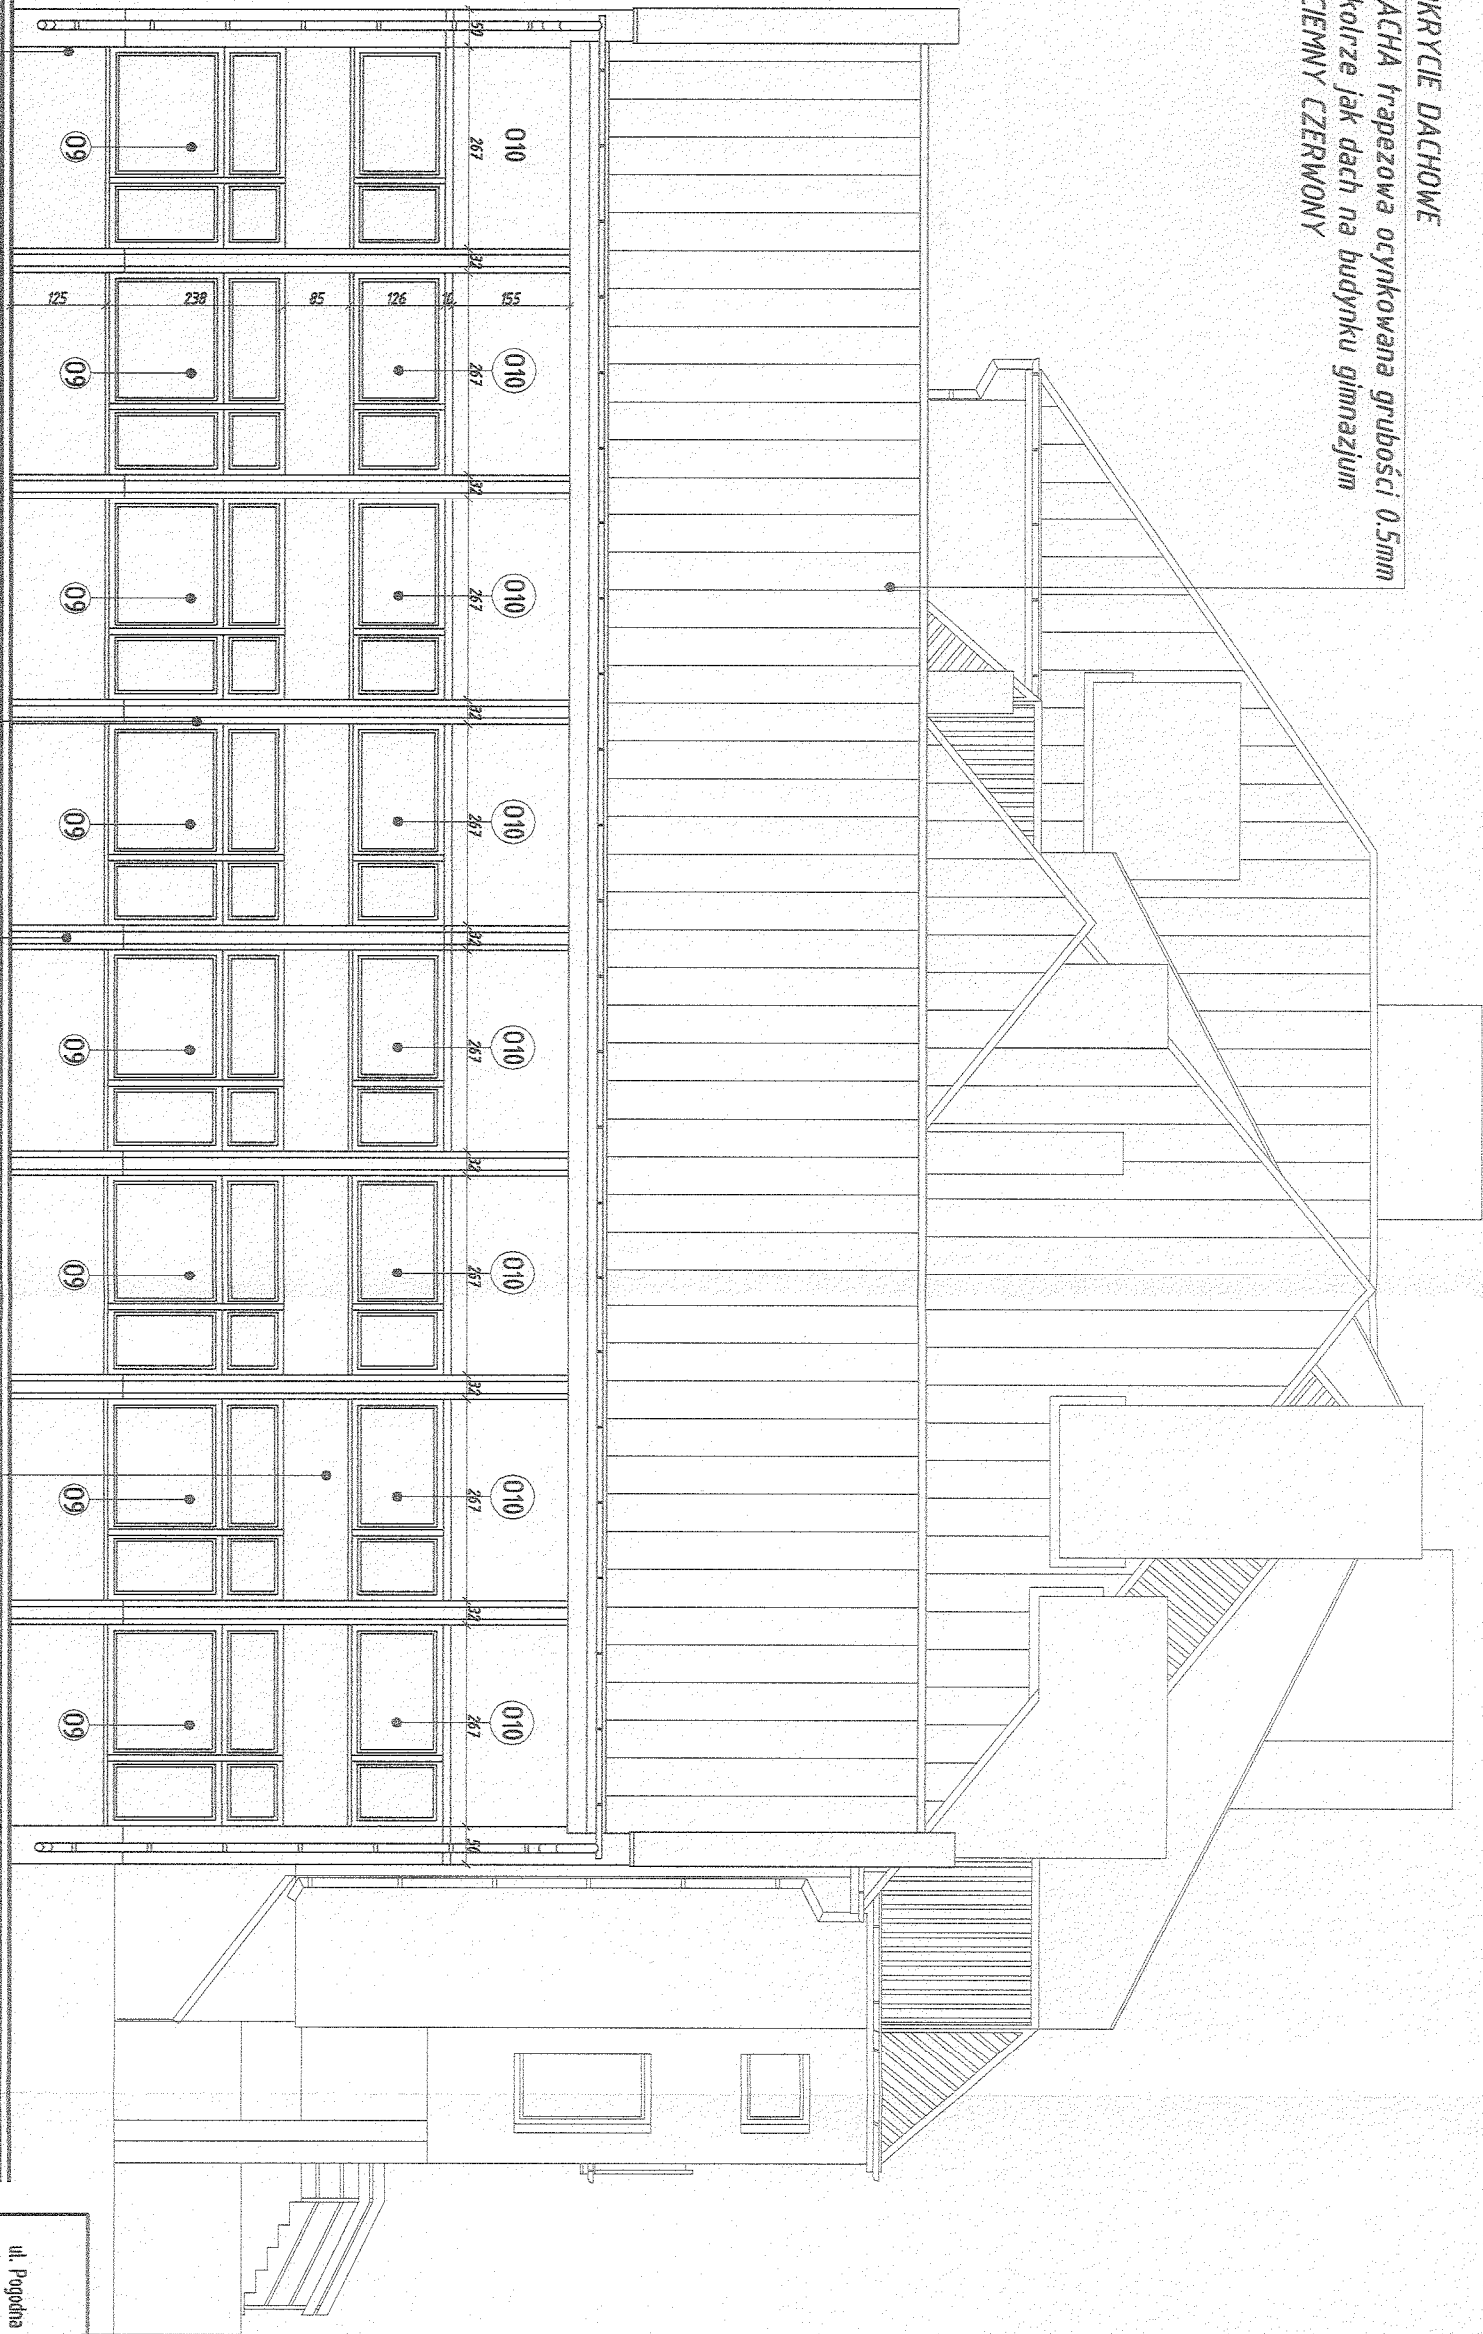

COKÓŁ - wg wzornika COLOR SPECTRUM
tynk dekoracyjny WEBER TD 351 (gramaplast) nr32
na bazie kruszywa kwarcowego

Kolor wg wzornika COLOR SPECTRUM
tynk dekoracyjny sylikatowy - WEBER 100 D



na słupkach ocieplenie gr 5cm

Kolor wg wzornika COLOR SPECTRUM
tynk dekoracyjny sylikatowy - WEBER 4.35 D

ul. Pogodna 9 lok.19, 15-354, Białystok, tel. 065 7440474, kom. 501099632
www.autors.com.pl

PROJEKT	Projekt remontu budynku Szkoły w Radziłowie
INWESTOR	Gmina Radziłów 19-213 Radziłów, Plac 500-lecia 1A
ARCHITEKTURA:	mgr inż. arch. Dariusz Liniowski
autor:	mgr inż. arch. Dariusz Liniowski Bł.-POKK/6/2003. Uprawnienia budowlane projektowania bez ograniczeń współpraca: stud. Krzysztof Piotr Supronowicz nr ewid. 11-100-2003

DATA	SKALA	NR RS.
2007-04-02	1:100	13
TYTUŁ RYSUNKU		
ELEWACJA 6 (od str. północno-zachodniej)		

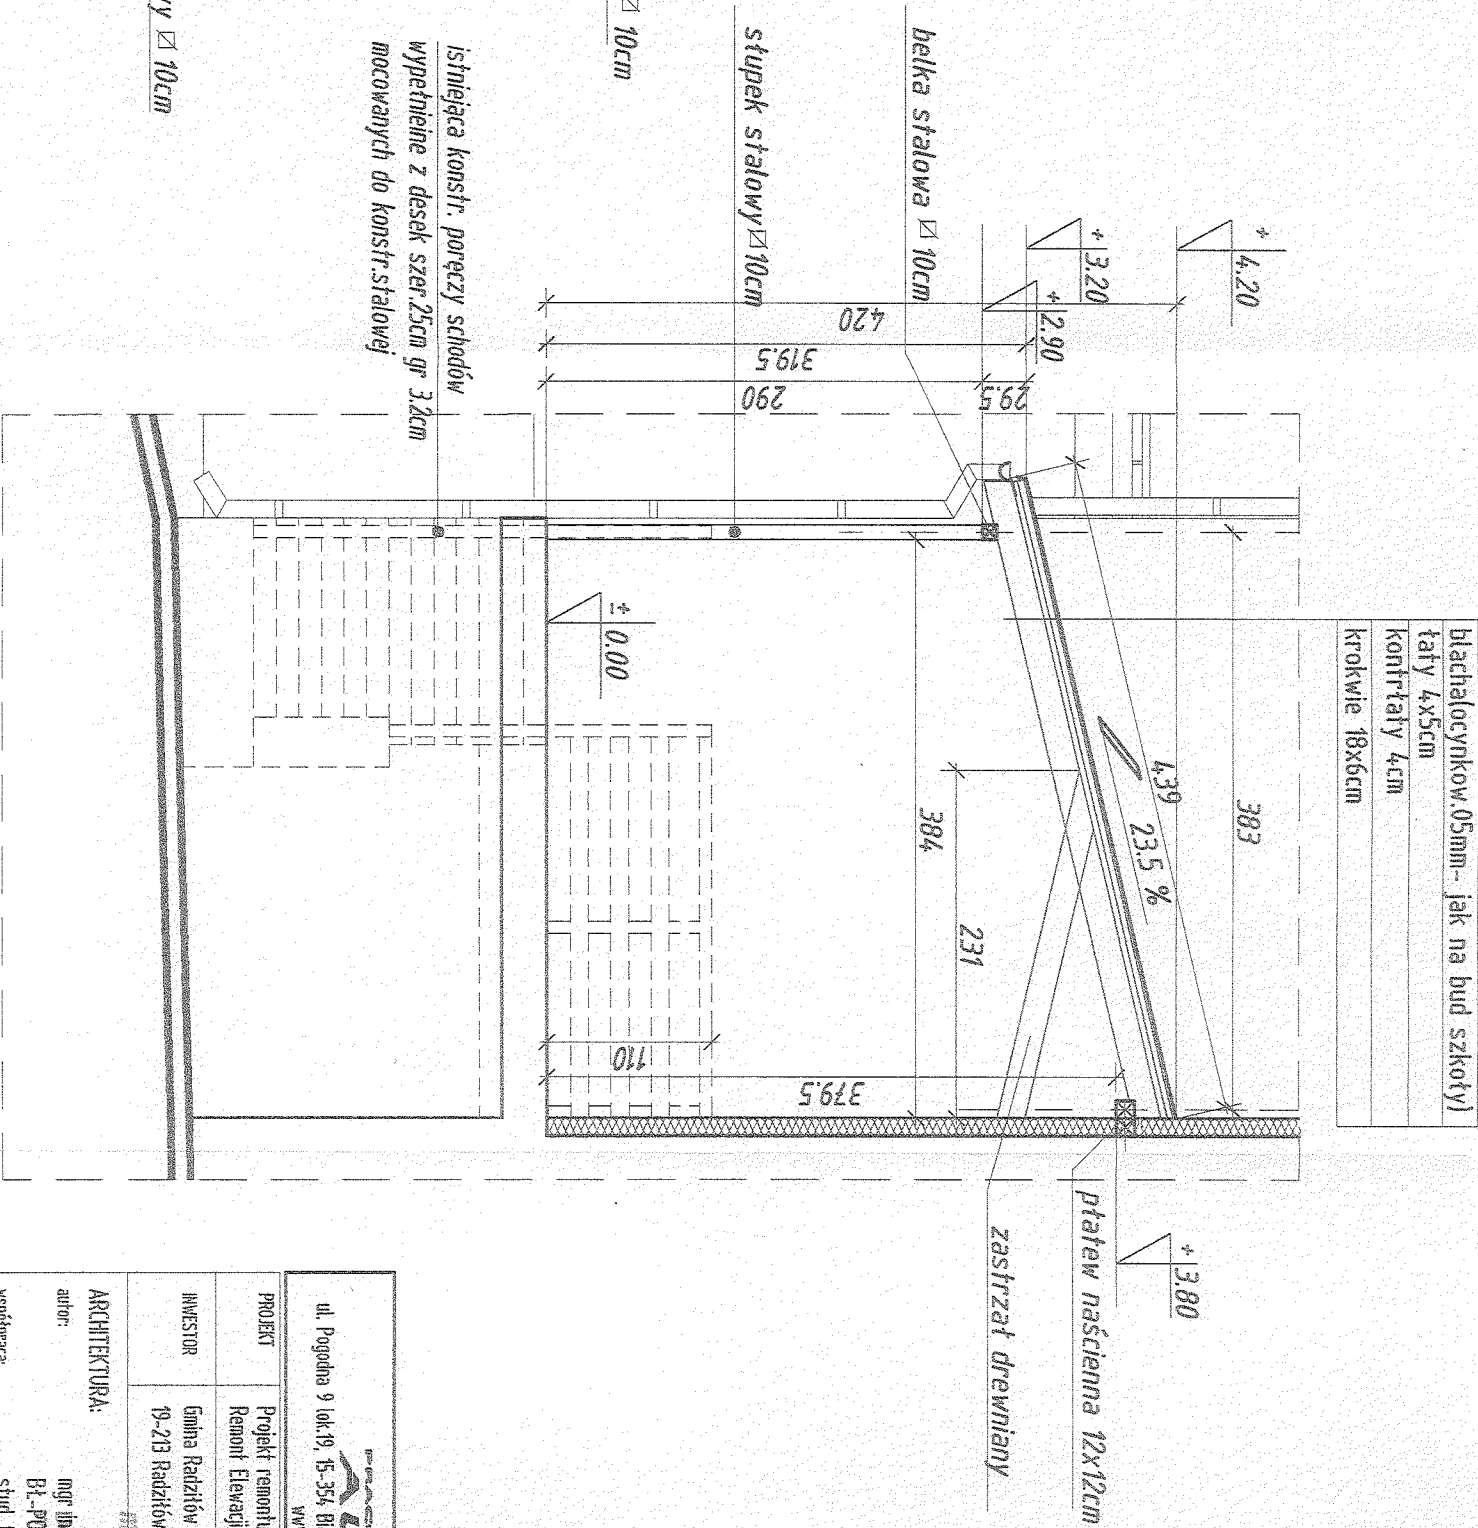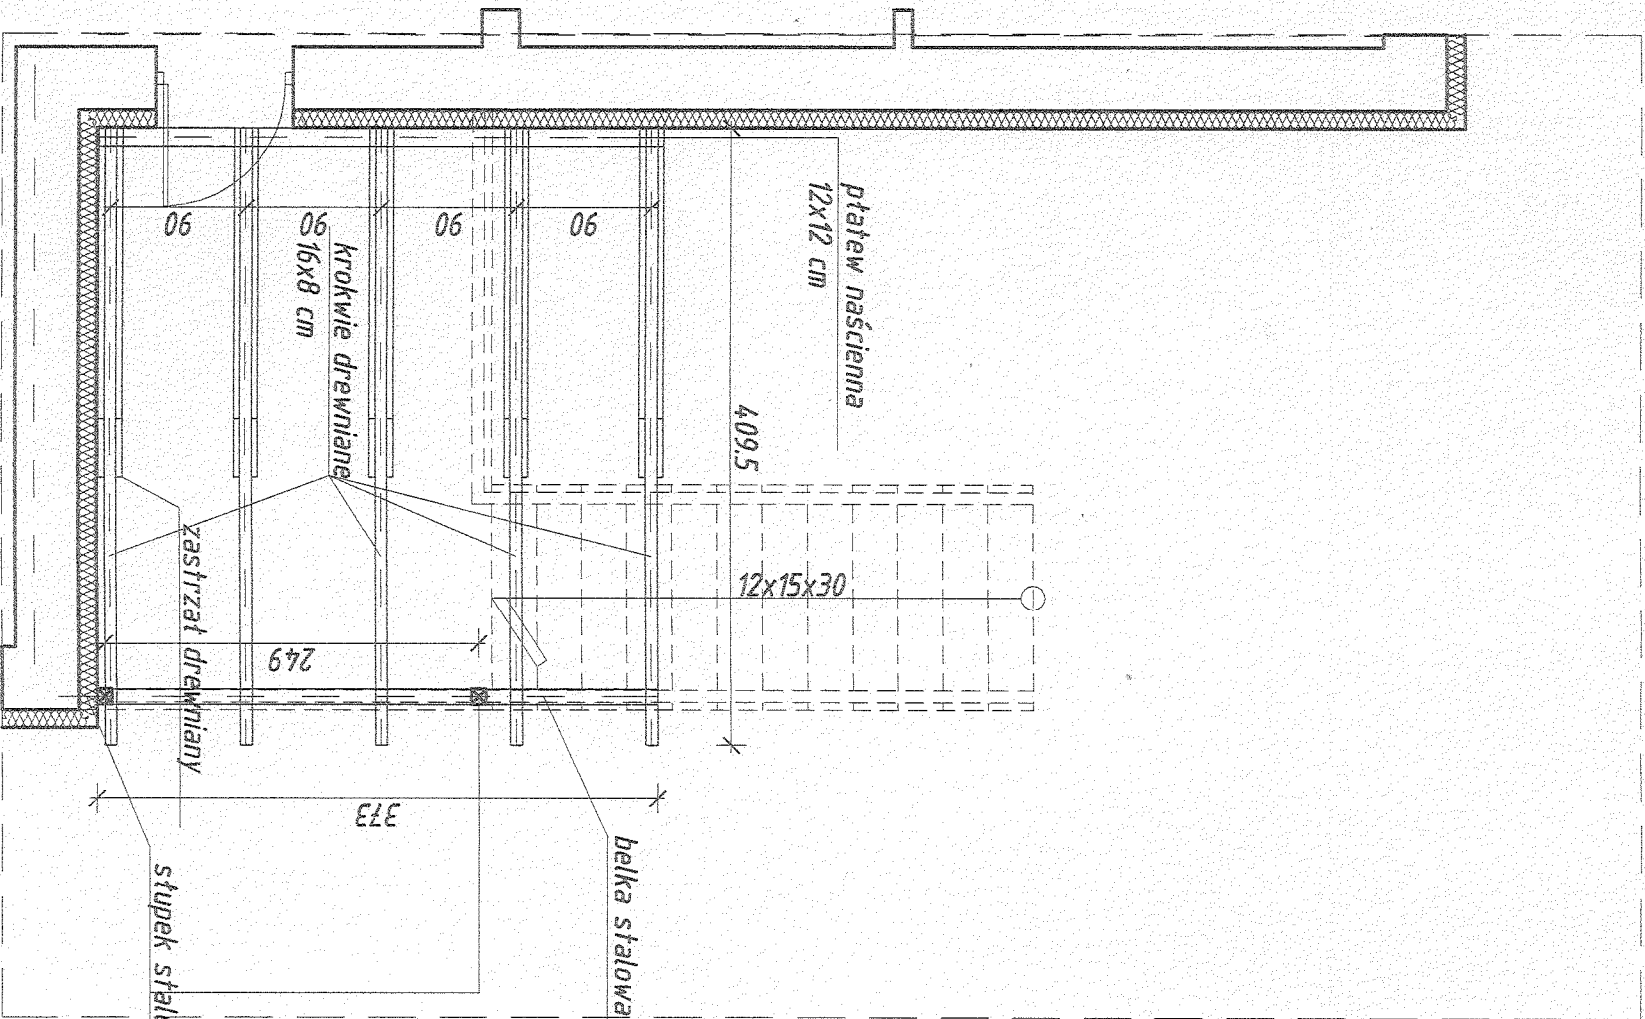

ul. Pogodna 9 lok.19, 15-354, Białystok, tel. 085 7440474, kom. 501093632 www.autoris.com.pl			
PROJEKT	Projekt remontu budynku Szkoły w Radziłowie Remont Elewacji	INWESTOR	
INWESTOR	Gmina Radziłów 19-213 Radziłów, Plac 500-lecia 14	ARCHITEKTURA:	
autor:		mgr inż. arch. Piotr Supronowicz mgr inż. arch. Piotr Supronowicz	
współpraca:		mgr inż. arch. Piotr Supronowicz	
DATA	SKALA	NR RYS.	
2007-04-02	1:50	15	
Tytuł rysunku			
DETAL KONSTRUKCJI DASZKU			