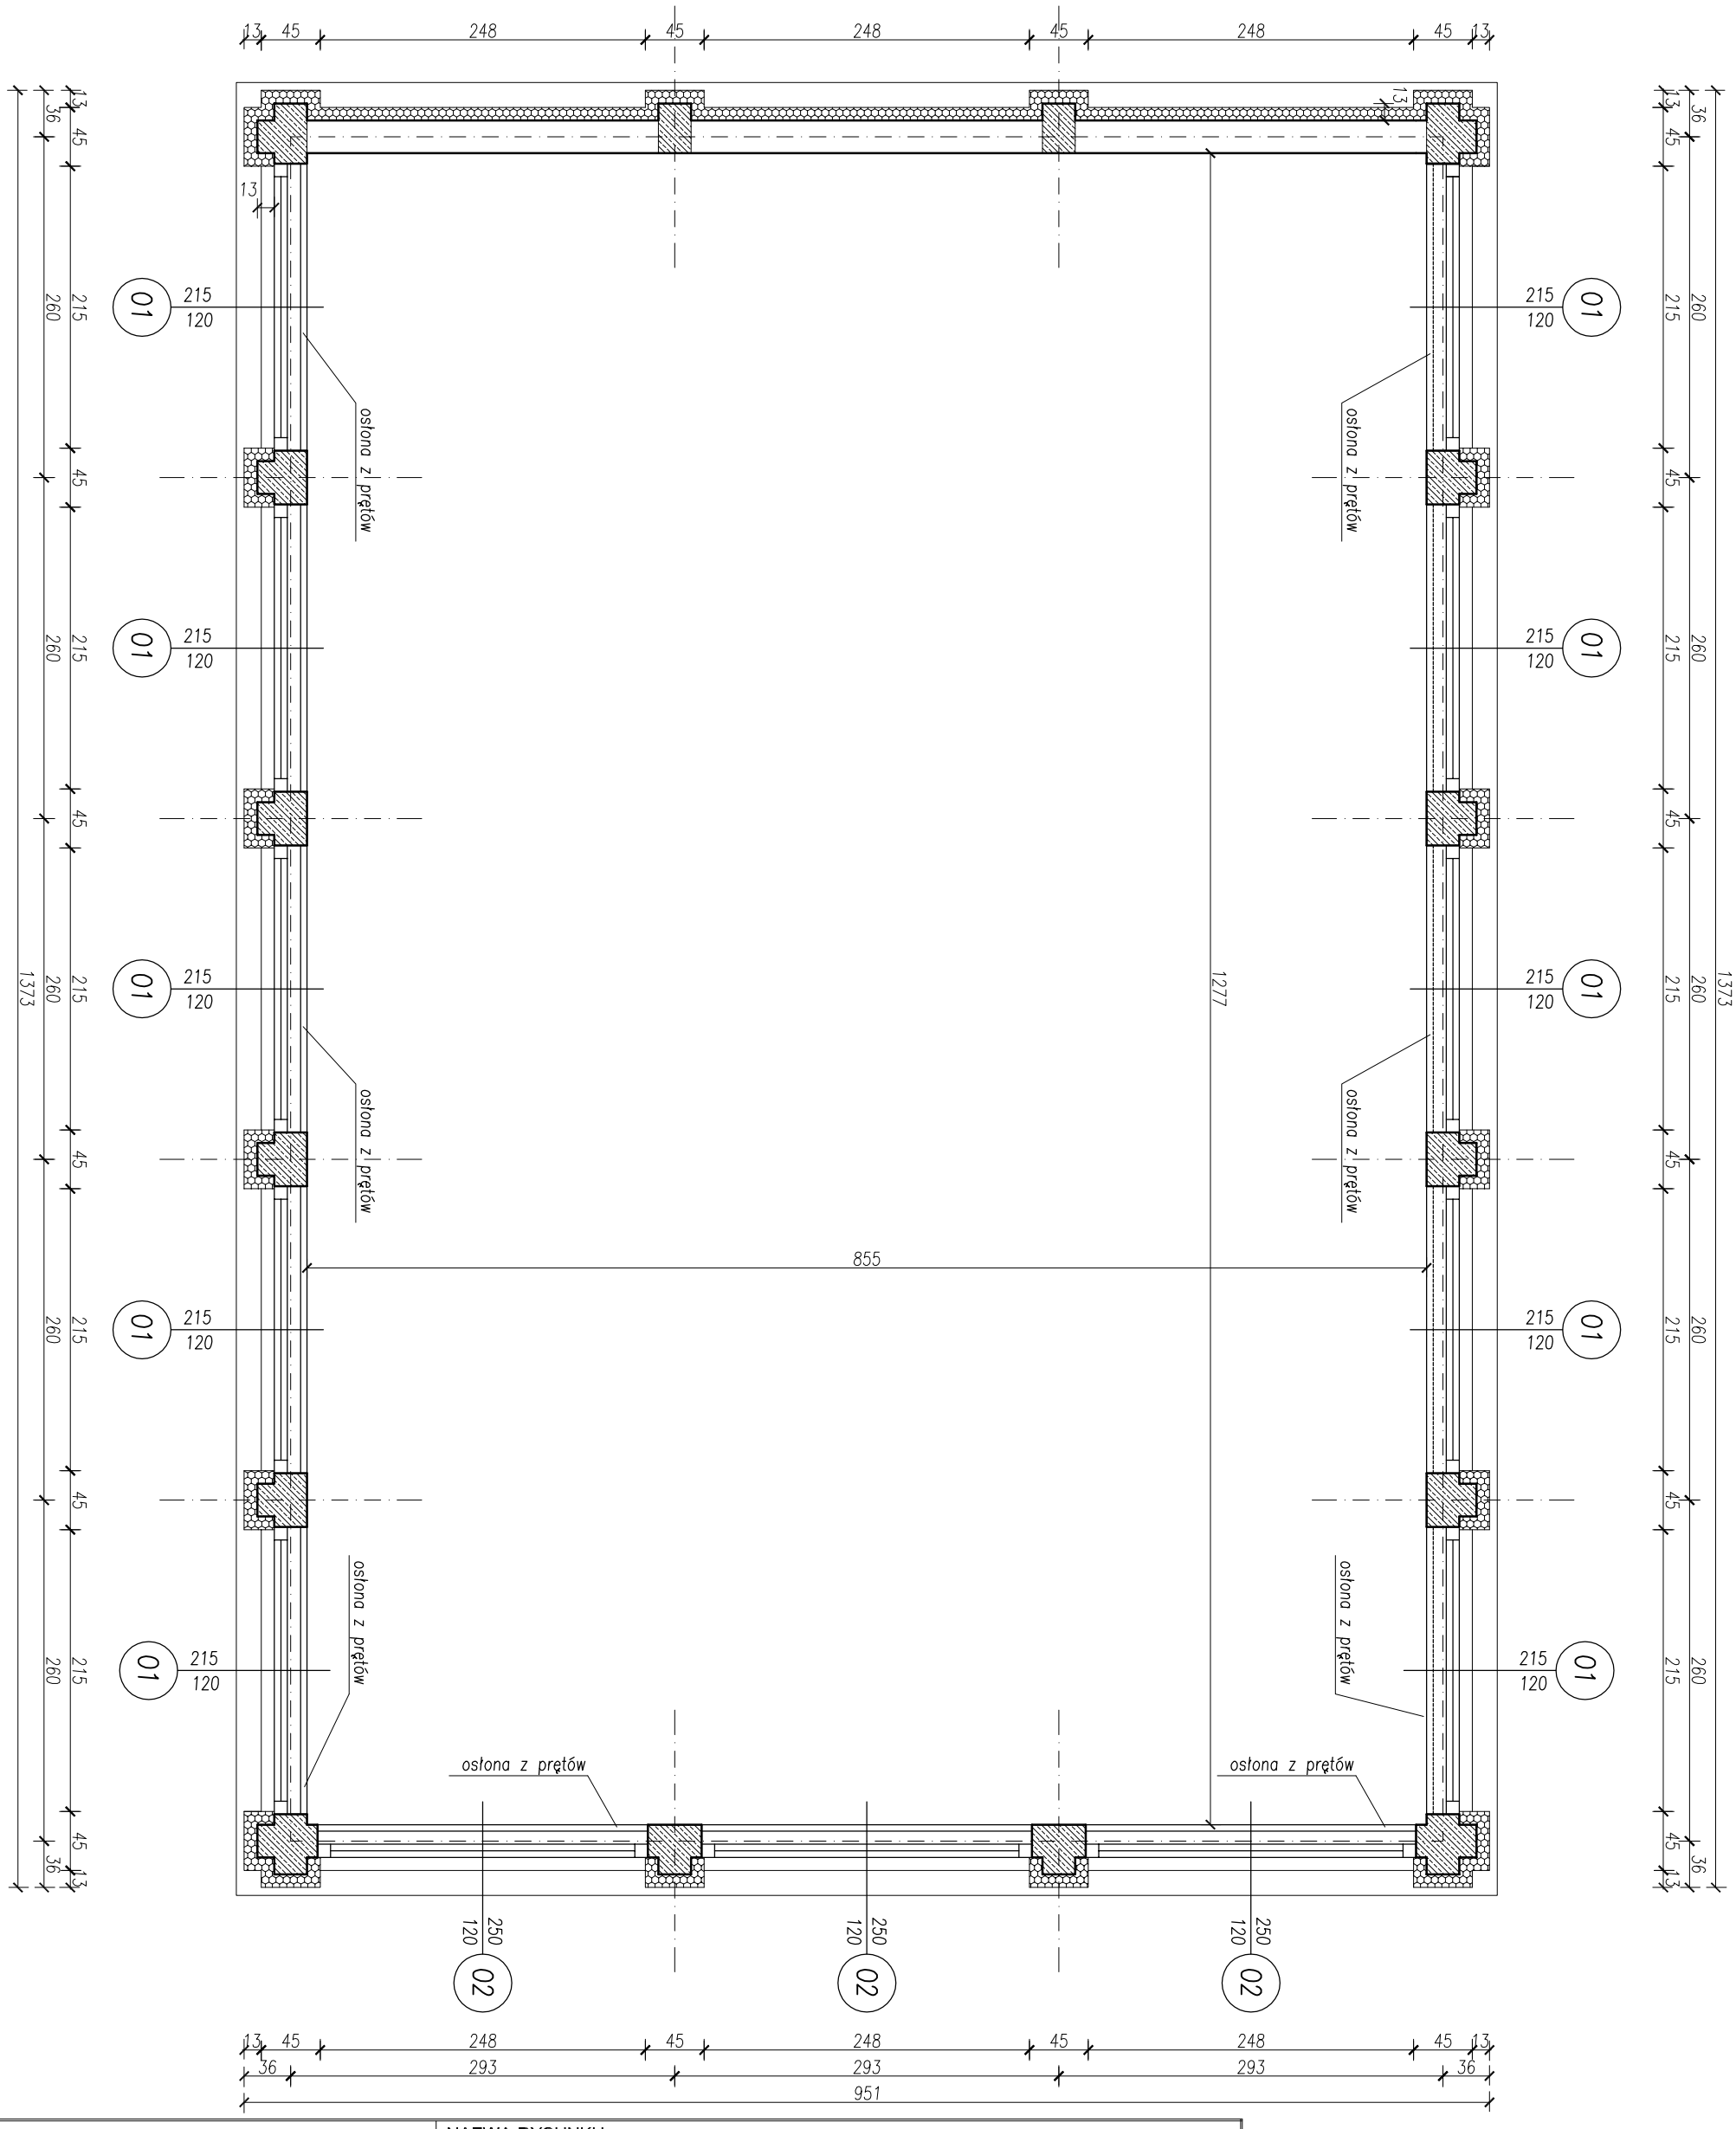

OBIEKT

Przebudowa i adaptacja części budynku szkoły na salę gimnastyczną z zapleczem socjalnym

NAZWA RYSUNKU

RZUT NADBUDOWY

JEDNOSTKA PROJEKTOWA:

ARH+ architekt Andrzej Rydzewski

arch.Andrzej Rydzewski
tel: 0502037769
fax: 0223988938
e-mail: arinct@o2.pl

NR RYS. 7

ADRES BUDOWY

SŁUCZ, dz.nr 143/2, gm. Radziłów

SKALA 1:50

PROJEKTANT:	UPRAWNIENIA	DATA	PODPIS
Autor projektu budowlanego mgr inż.arch. Andrzej Rydzewski	BŁ-PdOKK/46/2004 sp.architektonicznej	10.11.2007	
Sprawdzający projekt budowlany mgr inż.arch. Magdalena Hyży-Rydzewska	BŁ-POKK/14/2003 sp.architektonicznej	10.11.2007	

WSZELKIE PRAWA ZASTRZEŻONE