zaplecze – szatnie i sanitariaty – do adptacji

sala gimnastyczna – do adaptacji

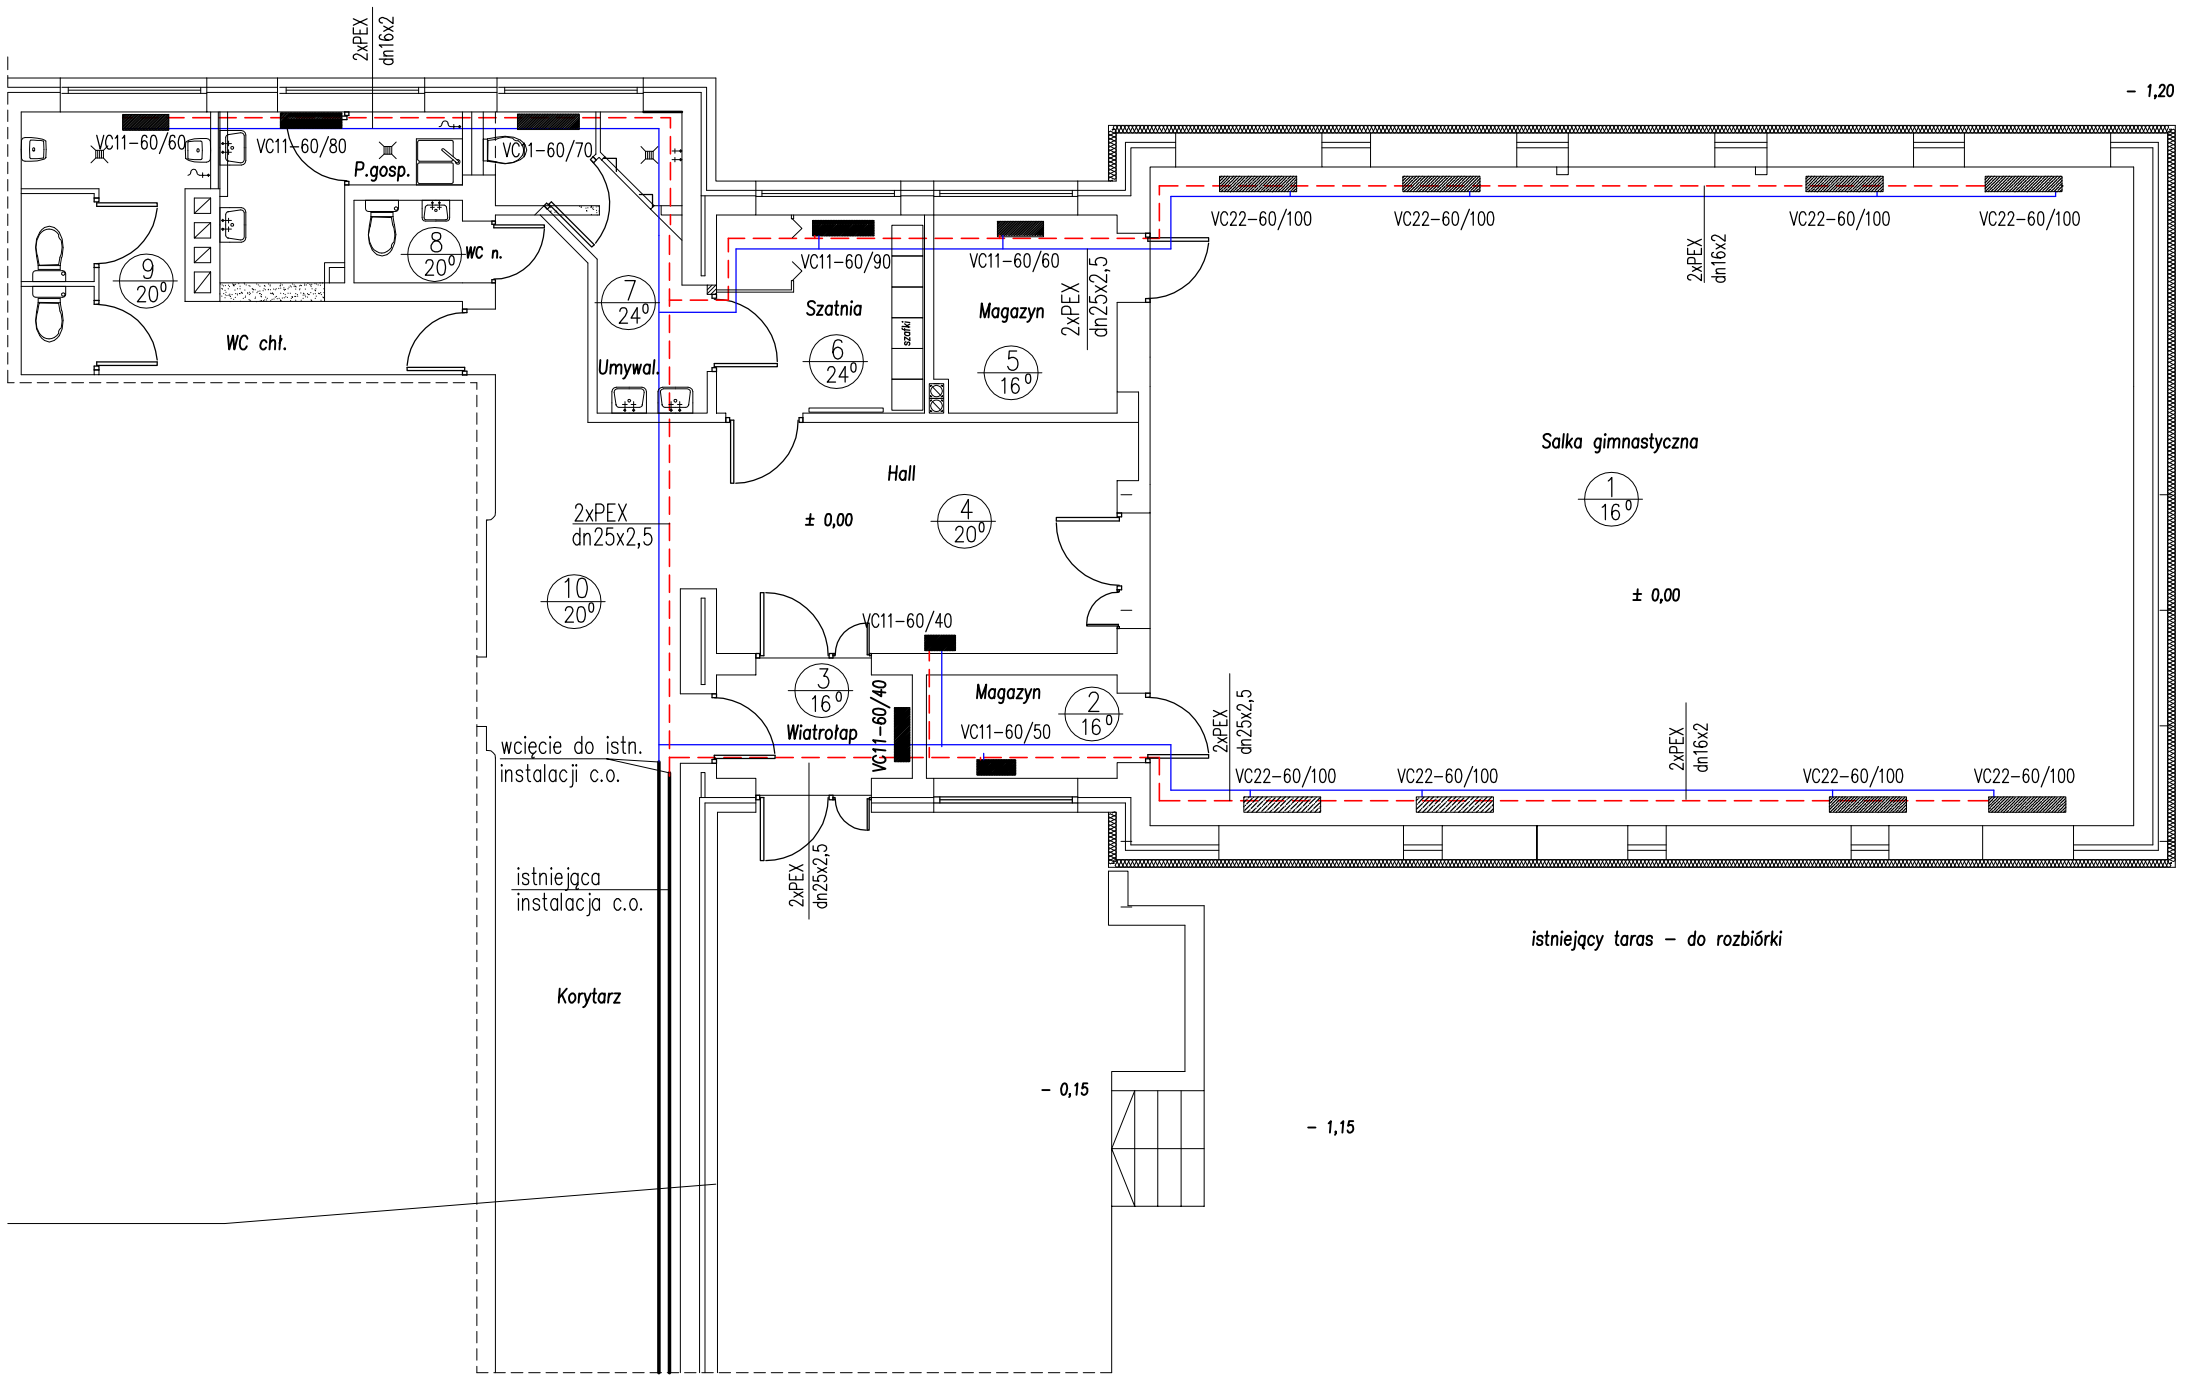

OBIEKT Projekt budowlany przebudowy i nadbudowy części szkoły na małą salę gimnastyczną		NAZWA RYSUNKU RZUT PARTERU- INSTALACJA C.O.			
JEDNOSTKA PROJEKTOWA: ARH+ architekt Andrzej Ryczewski arch.Andrzej Rydzewski tel: 0502037769 fax: 0223988938 e-mail: arinct@o2.pl	NR RYS. S1	PROJEKTANT	UPRAWNIENIA	DATA	PODPIS
ADRES BUDOWY SŁUCZ, dz.nr 143/2, gm. Radziłów	SKALA 1:100	instalcje sanitarne mgr inż. BEATA ZIELENIEWSKA- GROMADA	BŁ/51/98	10.11.2007	
WSZELKIE PRAWA ZASTRZEŻONE					