


Fotokopie nie zgodnie z przepisami art. 17 § 1 pkt 1 ustawy z dnia 6.04.2012 r. o dostępie publicznym do informacji publicznej  
Organ prowadzący:  
nazwa zadania:  
Numer materiału sprawy:  
Identyfikator ewidencyjny  
materiału sprawy:  
Data wykonania kopii:  
Inicjał i data:  
osoby odpowiedzialnej  
organ:

**KOPIA MAPY ZASADNICZEJ**  
Skala 1:500 (1000)  
Woj. podlaskie  
Pow. grajewski  
Gm: *Kajmów*  
Obreń: *Kajmów*  
Obiekt: *ok. 1 m 84*  
L. Ks zam. *16.6640.151.2022*

**ZAŁĄCZNIK GRAFICZNY**  
DO DECYZJI O WARUNKACH ZABUDOWY  
Nr Gk.6730.17.2022.JC z dnia.....2022 r.  
Skala 1:1000

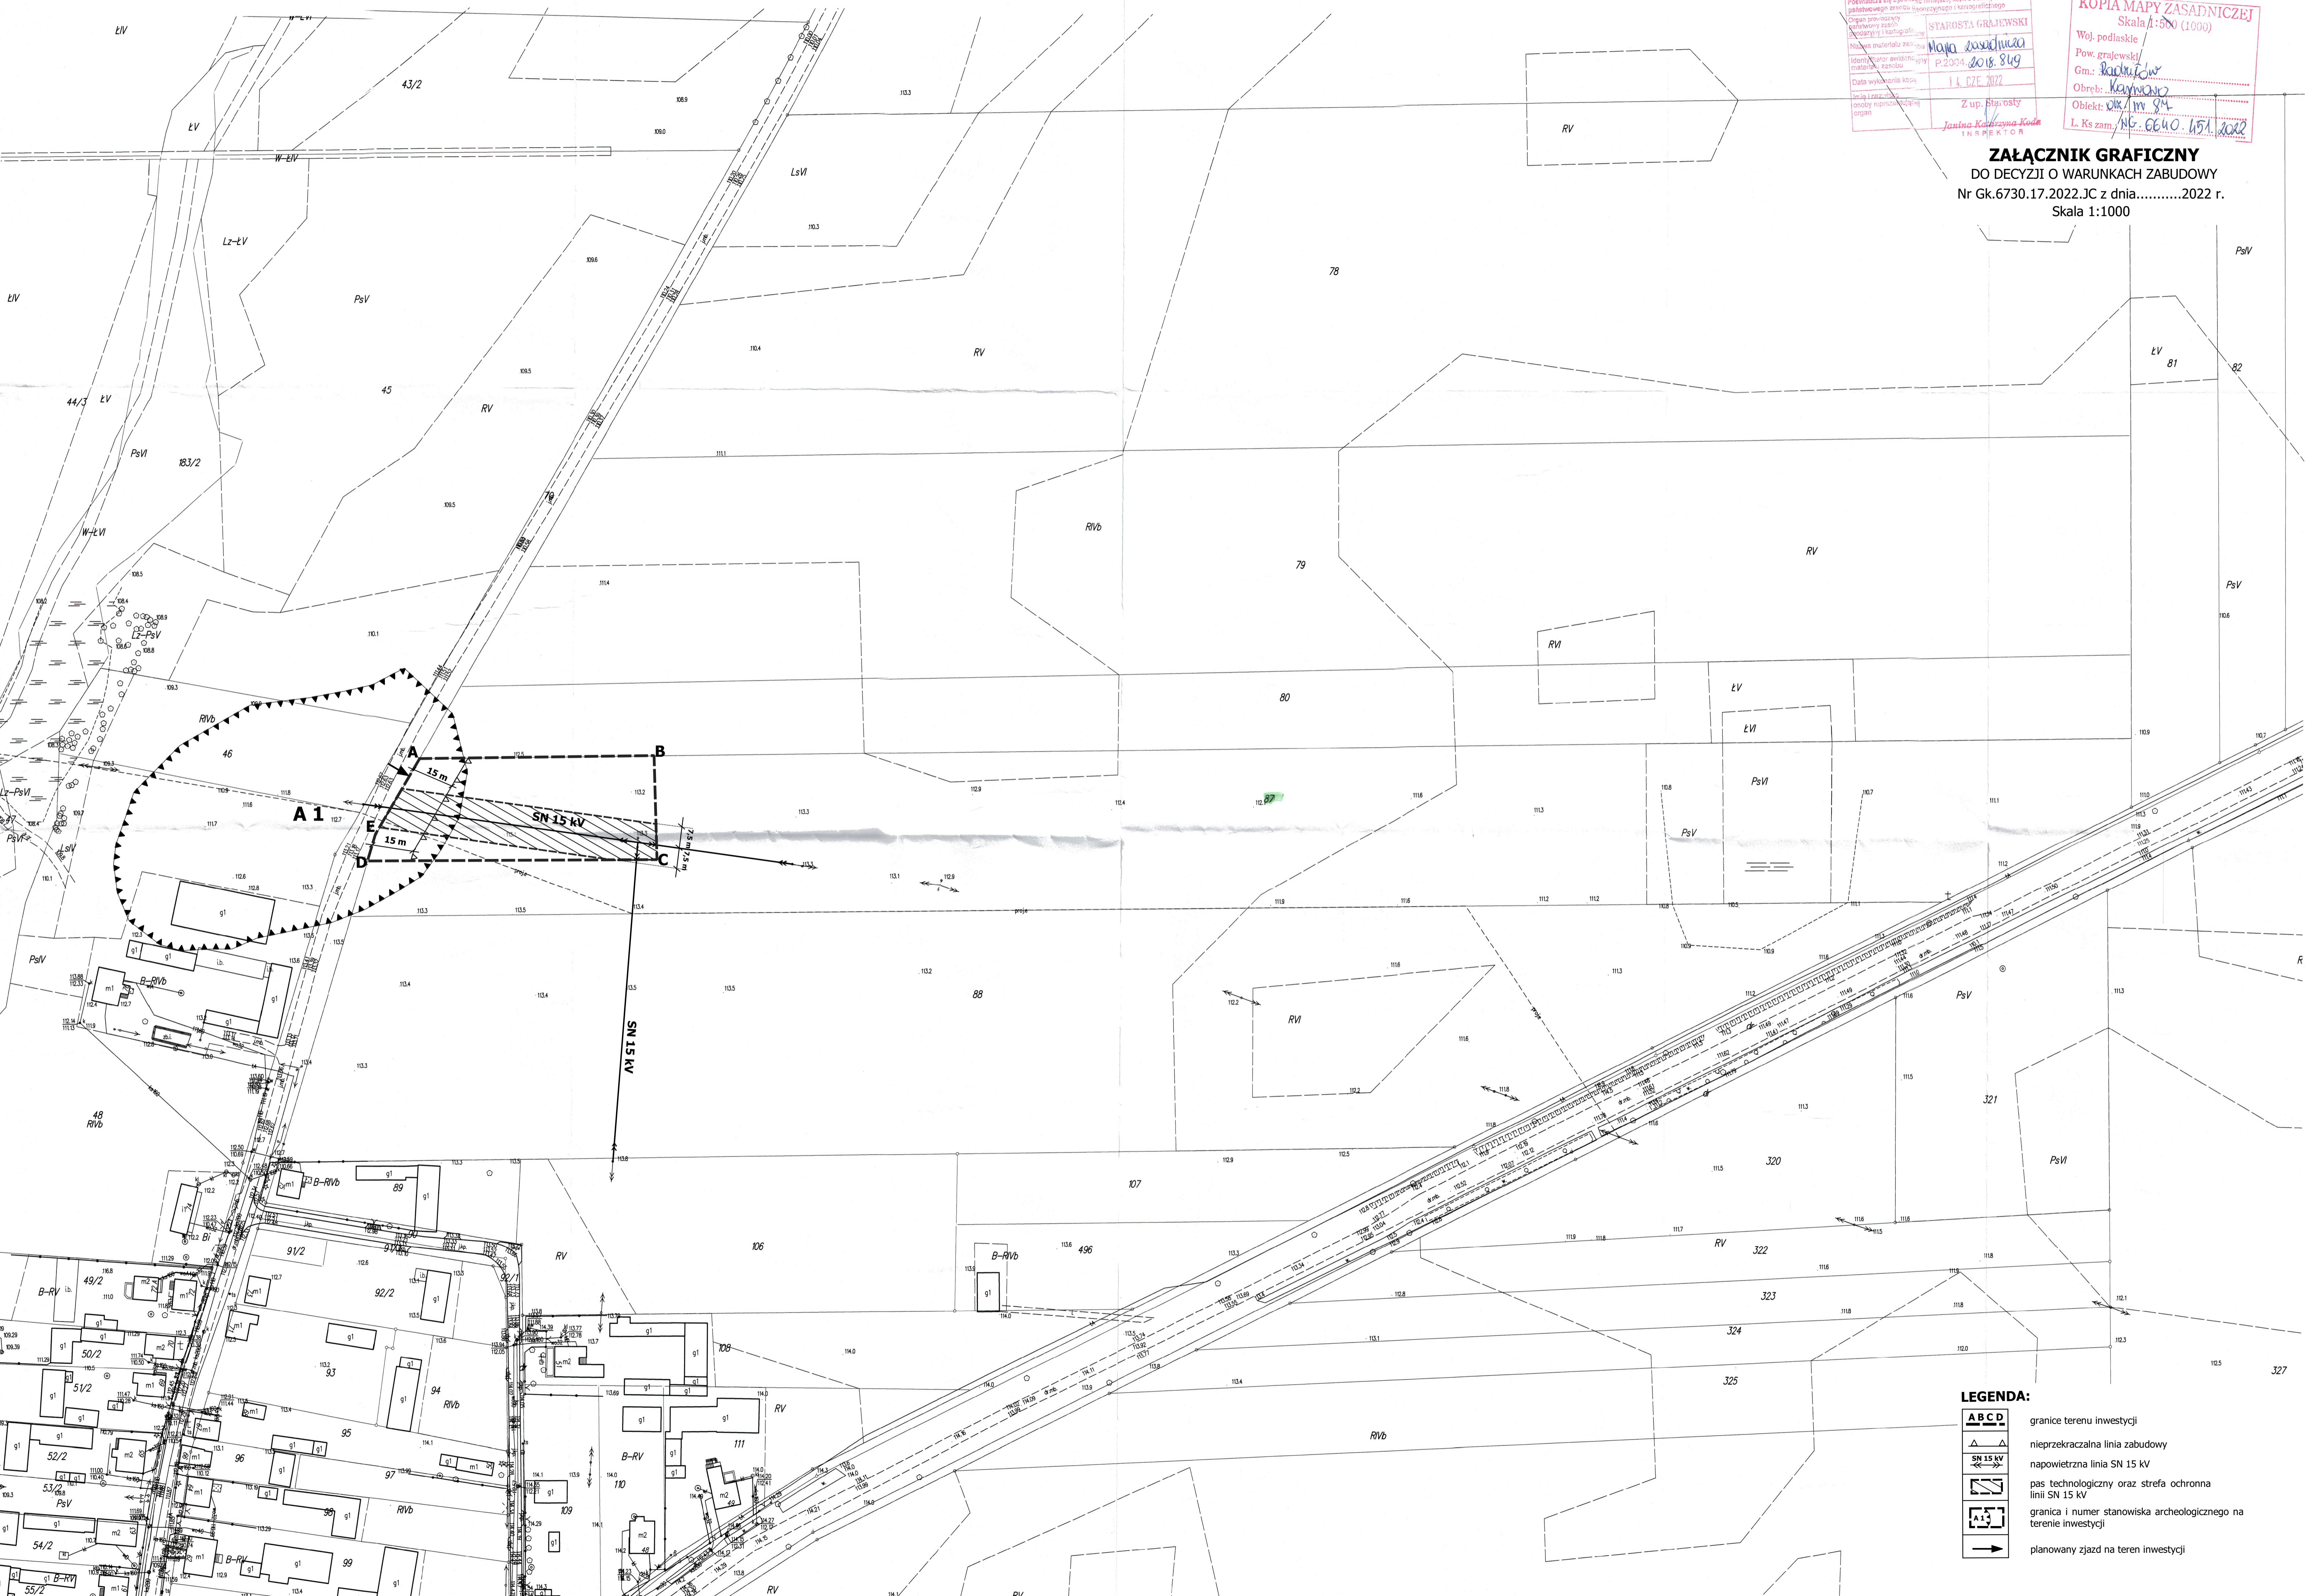

- LEGENDA:**
- ABCD granice terenu inwestycji
  - ▲ ▲ nieprzekraczalna linia zabudowy
  - SN 15 kV napowietrzna linia SN 15 kV
  - pas technologiczny oraz strefa ochronna linii SN 15 kV
  - A1 granica i numer stanowiska archeologicznego na terenie inwestycji
  - planowanyjazd na teren inwestycji