


KOPIA MAPY ZASADNICZEJ
 Skala 1:500 (1000)
 Woj. podlaskie
 Pow. grajewski
 Gm.: Radziłów
 Obręb: Klimaszewica
 Obiekt: di. 450/5
 L. Ks zam.: 46. 6640. 623. 2019.

Podpisano się zgodnie z: 1) - wizerunkiem materiału państwowego z zakresu bud. wyścigu i kartograficznego
 Czynny projekt: **STAROSTA GRAJEWSKI**
 Nazwa materiału: mapa zasadnicza
 Identyfikator: P.2004.2018.849
 Data wydania: 10.07.2019
 Z up. Starosta
Natalia Budzińska
 GEODETA

ZAŁĄCZNIK GRAFICZNY
 DO DECYZJI O WARUNKACH ZABUDOWY
 Nr Gk.6730.8.2023.JC z dnia 28.06.2023 r.
 Skala 1:500

WÓJT GMINY RADZIÓW
Krzysztof Milewski

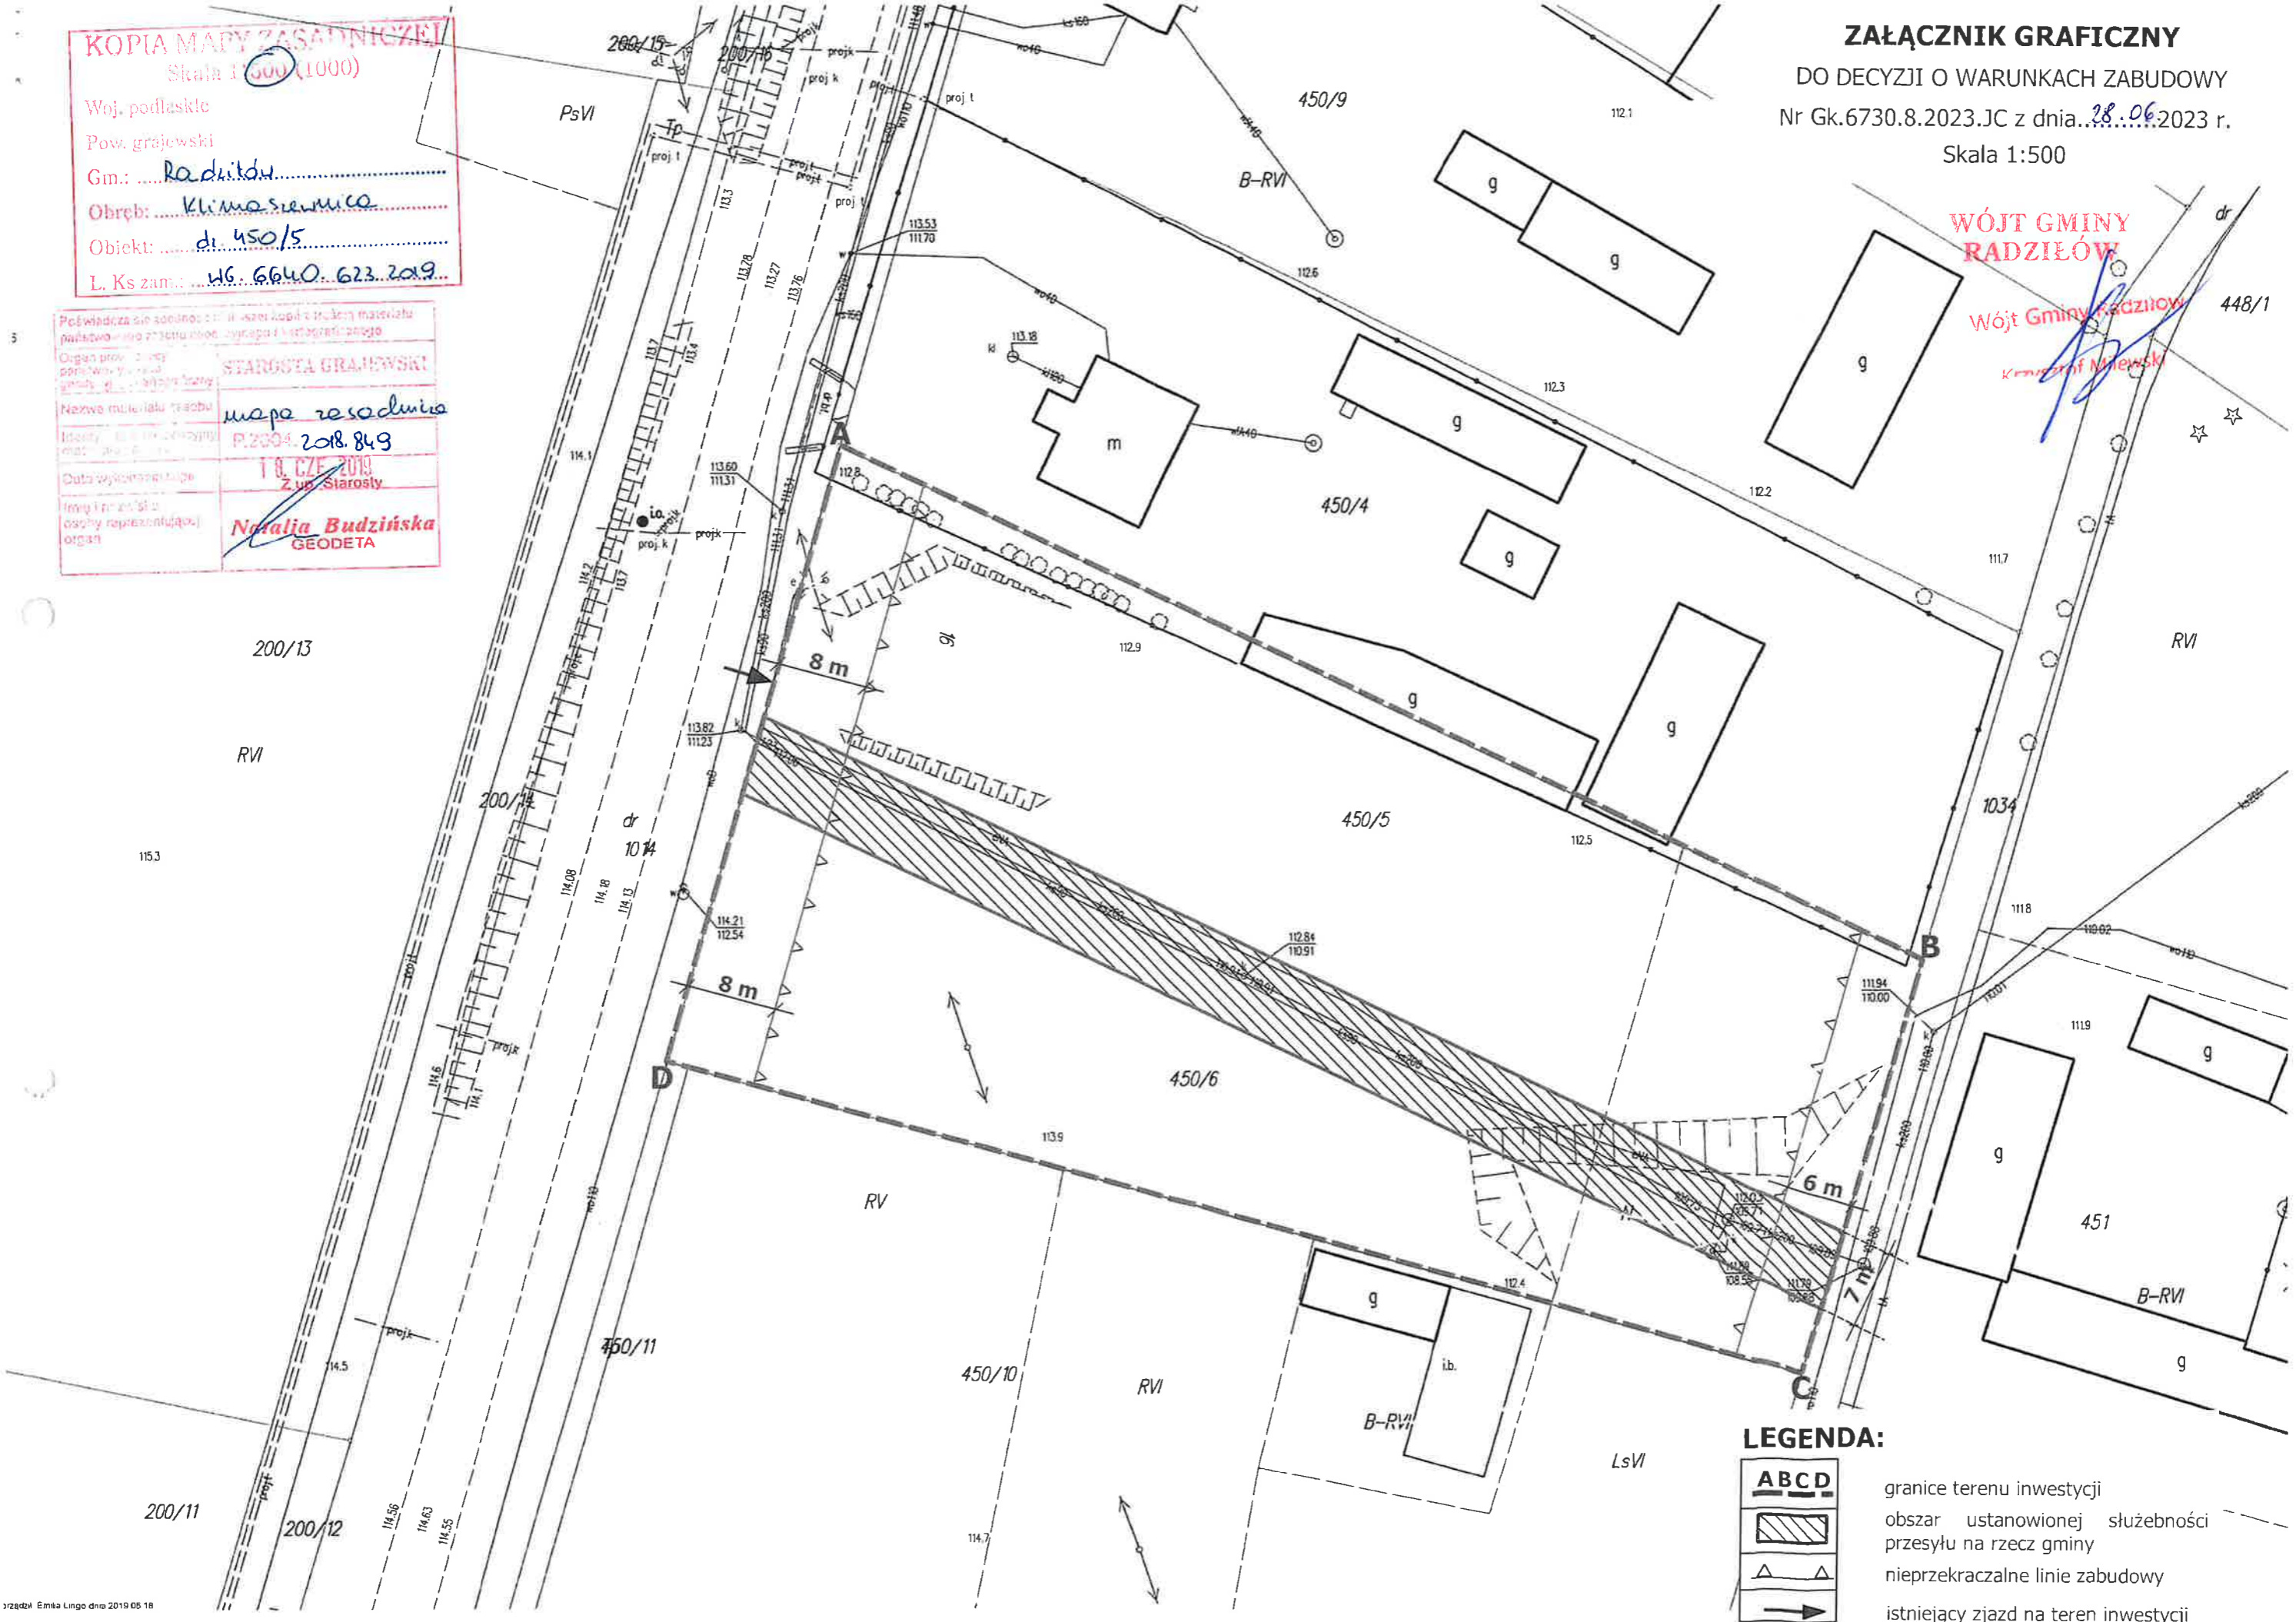

LEGENDA:

ABCD	granice terenu inwestycji
	obszar ustanowionej służebności przesyłu na rzecz gminy
	nieprzekraczalne linie zabudowy
	istniejący zjazd na teren inwestycji