

5/13
itów
lziów
ajewo
o: podlaskie
zasadniczej : 234.424.113, 161

sporządził Geodeta Uprawniony (nr upr.16925) Krzysztof Dobrowolski na
iatów archiwalnych znajdujących się w zasobie Powiatowego Ośrodka
dezyjnej i Kartograficznej w Grajewie oraz własnego pomiaru uzupełniającego


alny w zakresie ----- na dn. 2007-02-13

16925/S/26/2007

konawca:

GEODETA UPRAWNIONY
Krzysztof Dobrowolski
świadectwo G.G.K. nr 16925

SZKIC ORIENTACYJNY Skala 1:10 000

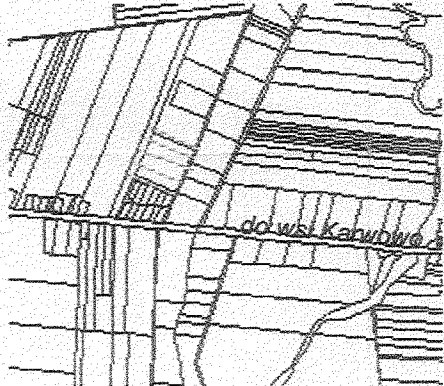

Starostwo Powiatowe w Grajewie
Powiatowy Ośrodek Dokumentacji
Geodezyjnej i Kartograficznej

Wzrostu oznaczony Rn2 - dokonano składowania
miejsc mapy zarządzonej


Dokumenty i kartony uwzględniające przyjęte do zbioru dokumentów
w dniu 2007.02.23, zarejestrowane pod nr 1664-2/07

NINIEJSZA MAPA MOŻE SŁUŻYĆ
DO CELÓW PROJEKTOWYCH

Przebieganie obiektu budowlanego wyrażającego pozwolenie na budowę
podlega weryfikacji i aktualizacji o powstanie oraz jeśliby
zobowiązanie do aktualizacji pod geodezyjnych.

2007.02.23

Antoni Dobrowolski
Naczelnik Wydziału Geodezyjnego i Kartograficznego

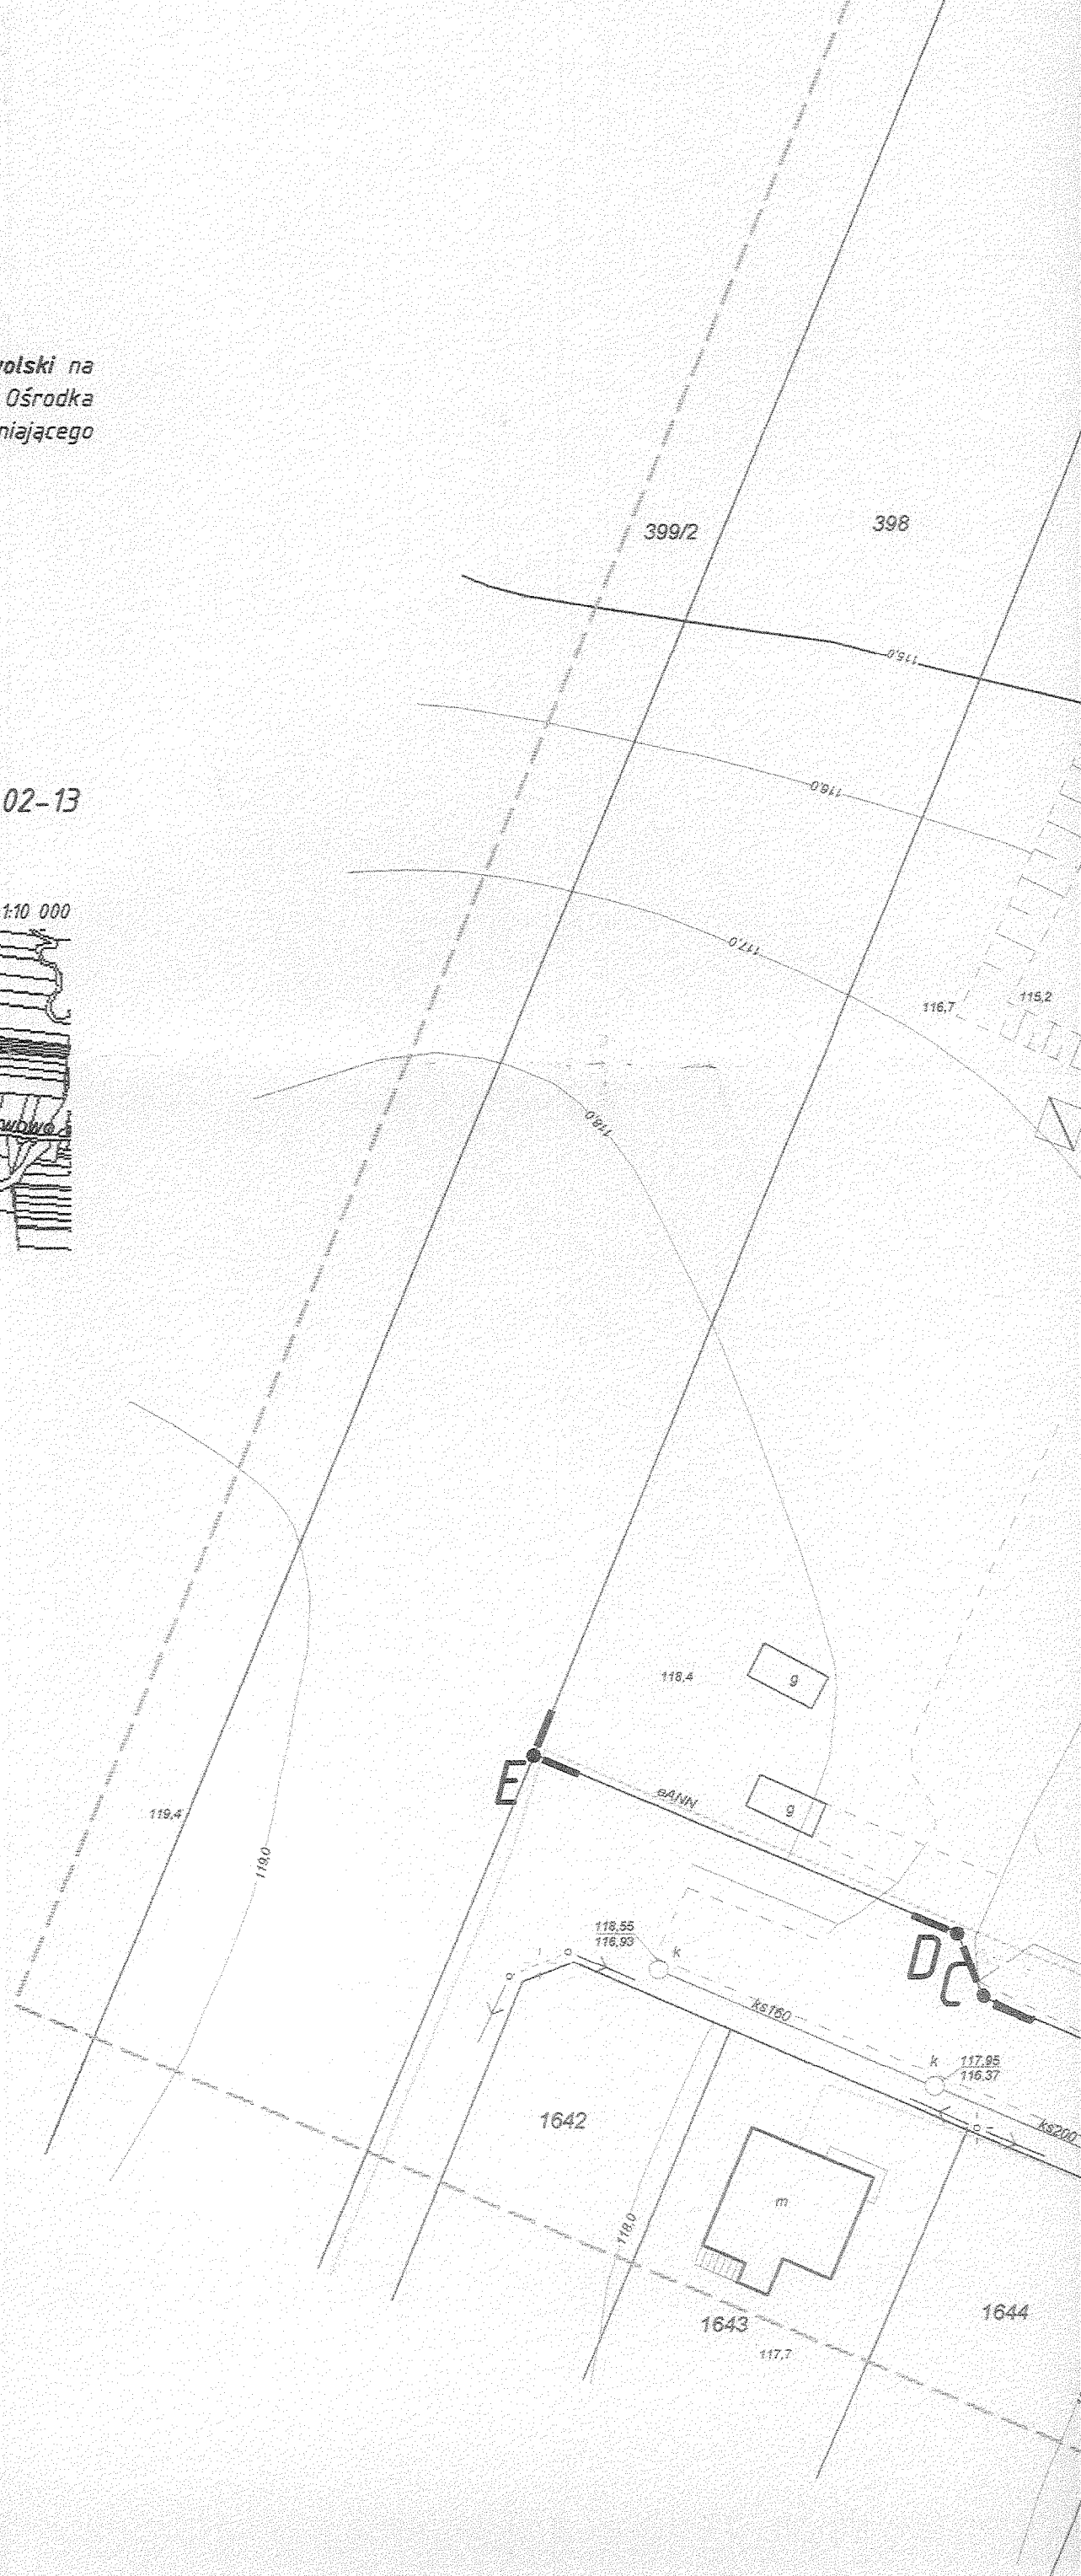

Węzła do budyn	1
Projektowany das	2
Istniejący budyn	3
Remontowany bud	4
Granice terenu S	5
A.B.C.D.	6

LEGENDA

