


zaplecze – szatnie i sanitariaty – do adaptacji

sala gimnastyczna – do adaptacji

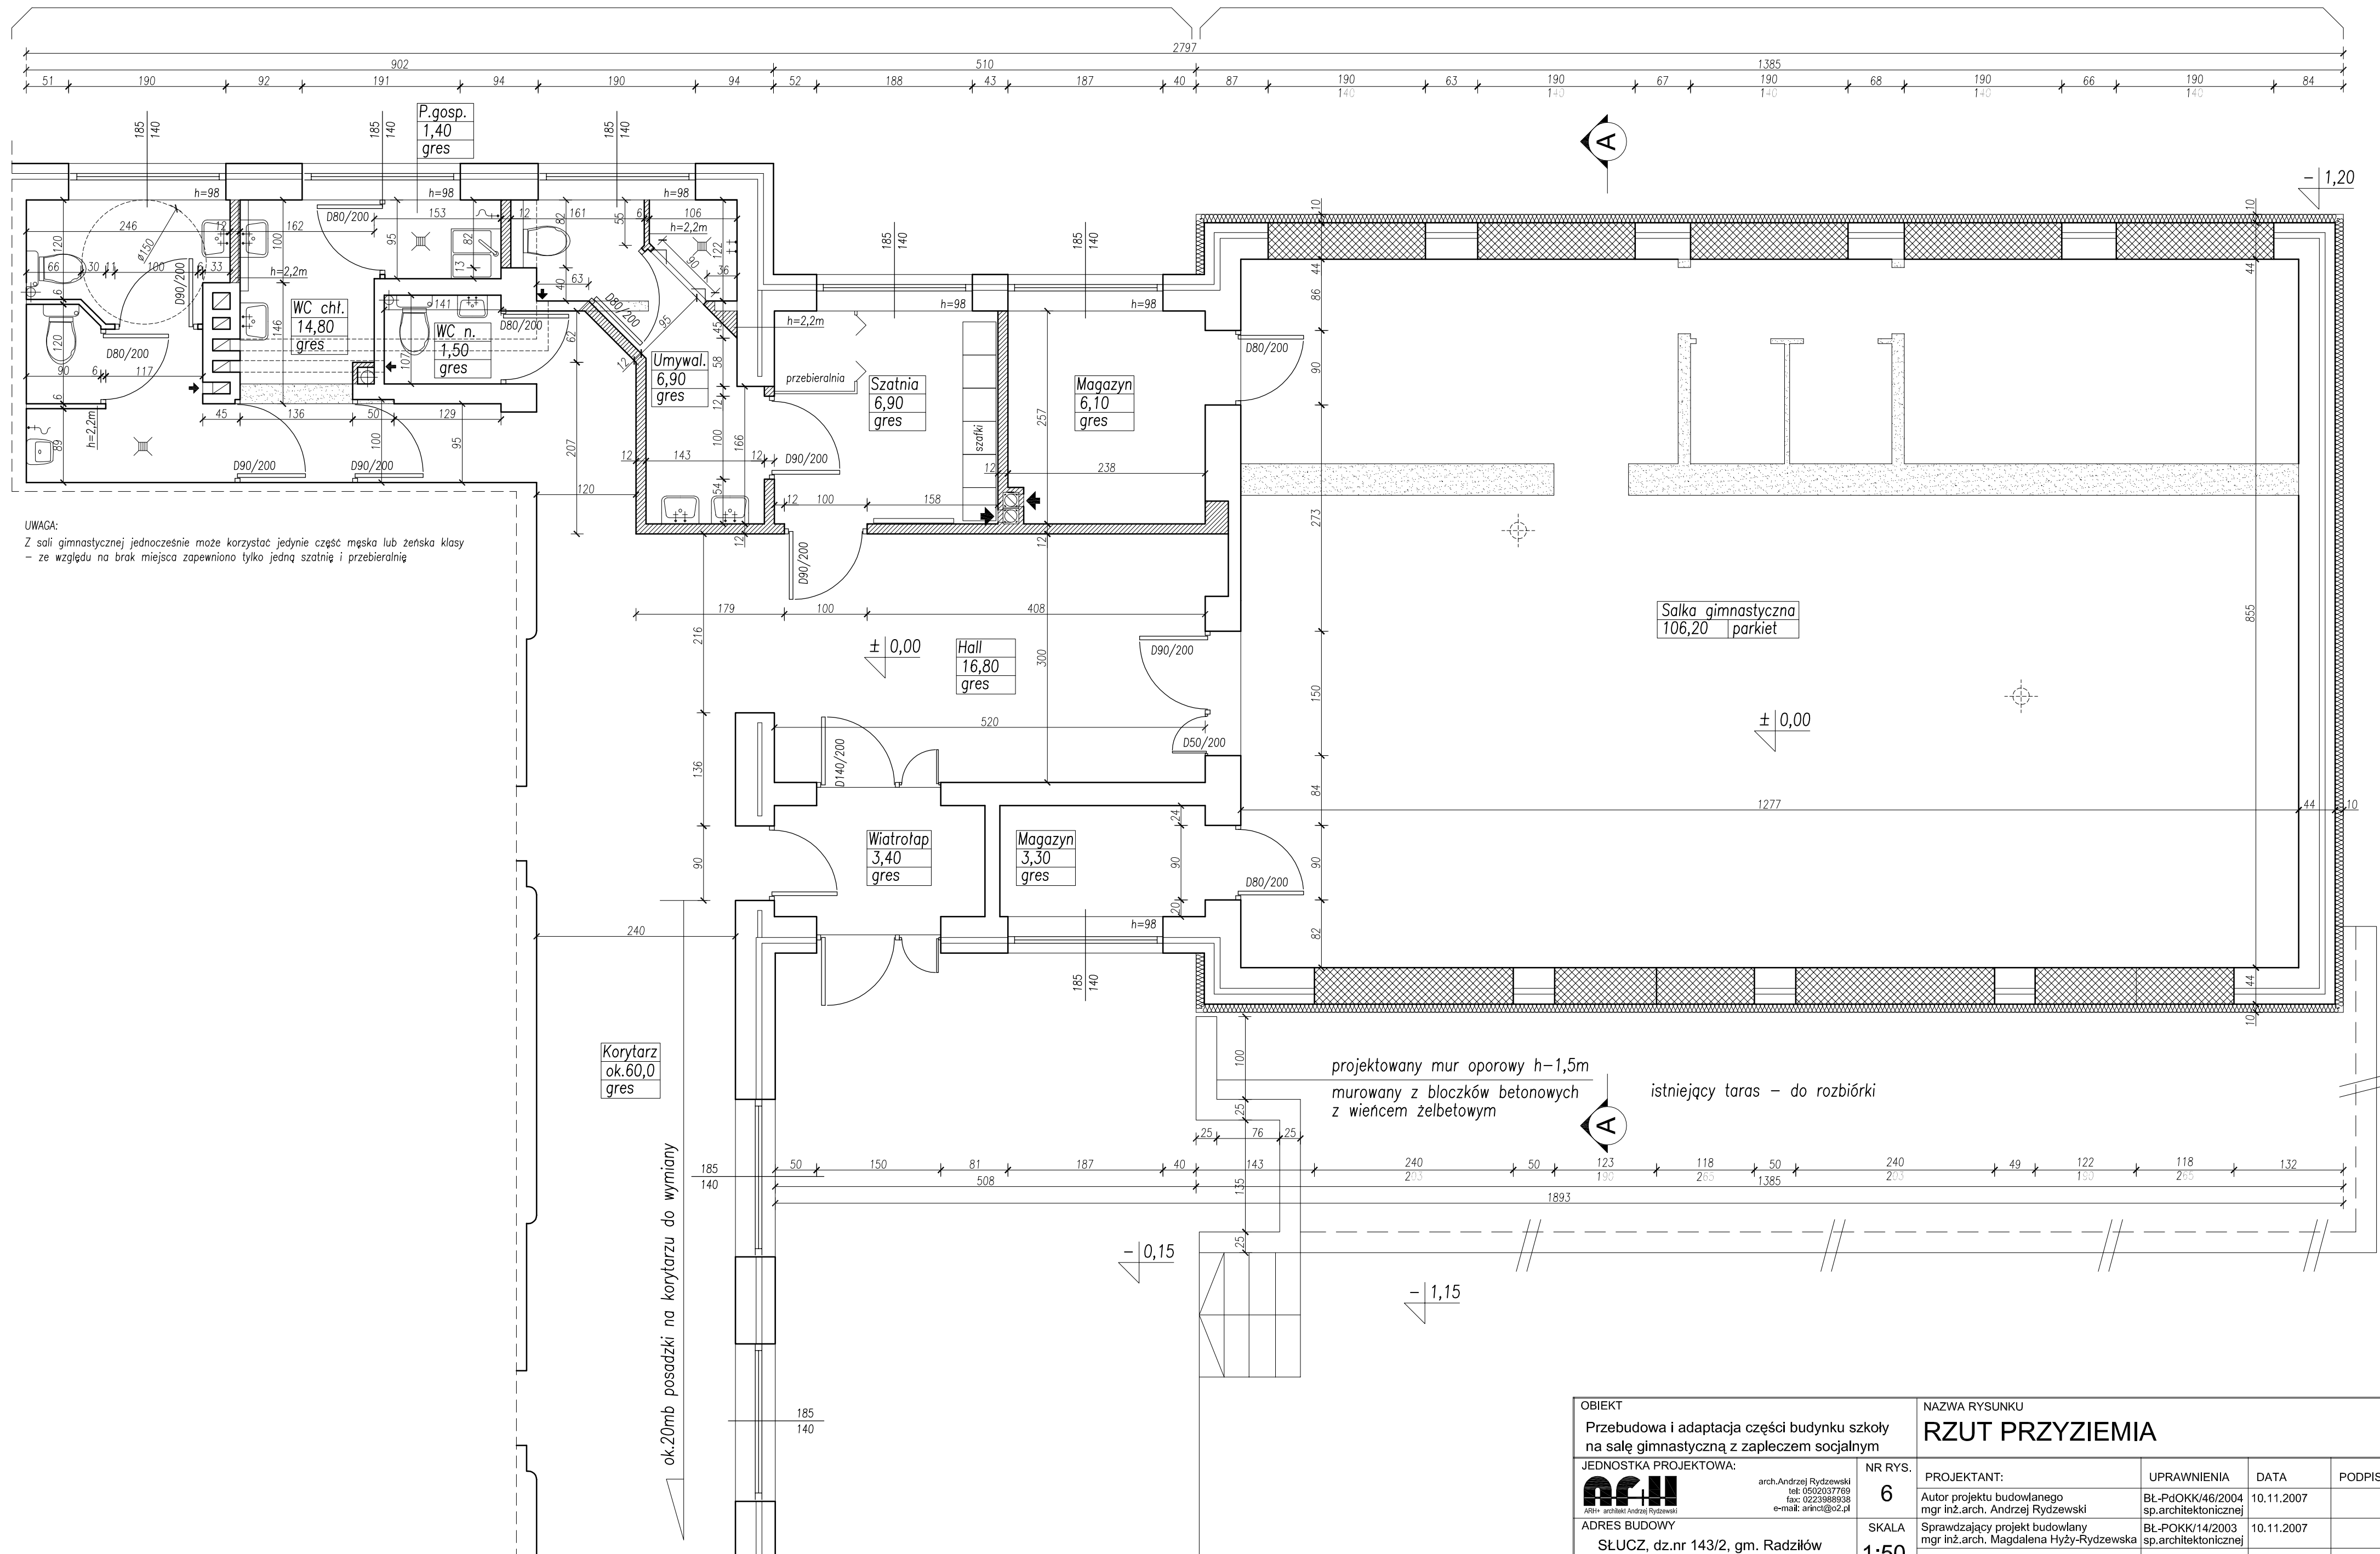

UWAGA:
Z sali gimnastycznej jednocześnie może korzystać jedynie część męska lub żeńska klasy – ze względu na brak miejsca zapewniono tylko jedną szatnię i przebieralnię

projektowany mur oporowy h=1,5m
muruwany z bloczków betonowych z wieńcem żelbetowym

istniejący taras – do rozbiórki



OBIEKT Przebudowa i adaptacja części budynku szkoły na salę gimnastyczną z zapleczem socjalnym		NAZWA RYSUNKU RZUT PRZYZIEMIA			
JEDNOSTKA PROJEKTOWA: ARH arch. Andrzej Rydzewski tel: 0502037769 fax: 023388939 e-mail: arin@o2.pl	NR RYS. 6	PROJEKTANT: Autor projektu budowlanego mgr inż. arch. Andrzej Rydzewski	UPRAWNIENIA BŁ-PdOKK/46/2004 sp. architektonicznej	DATA 10.11.2007	PODPIS
ADRES BUDOWY SŁUCZ, dz.nr 143/2, gm. Radziłów	SKALA 1:50	Sprawdzający projekt budowlany mgr inż. arch. Magdalena Hyży-Rydzewska	BŁ-POKK/14/2003 sp. architektonicznej	10.11.2007	
WSZELKIE PRAWA ZASTRZEŻONE					